


位置図

S=1:25,000

凡例

- 開発区域
- 開発行為に係る土地の区域
- 開発行為に係る森林の区域
- 砂利等搬入経路

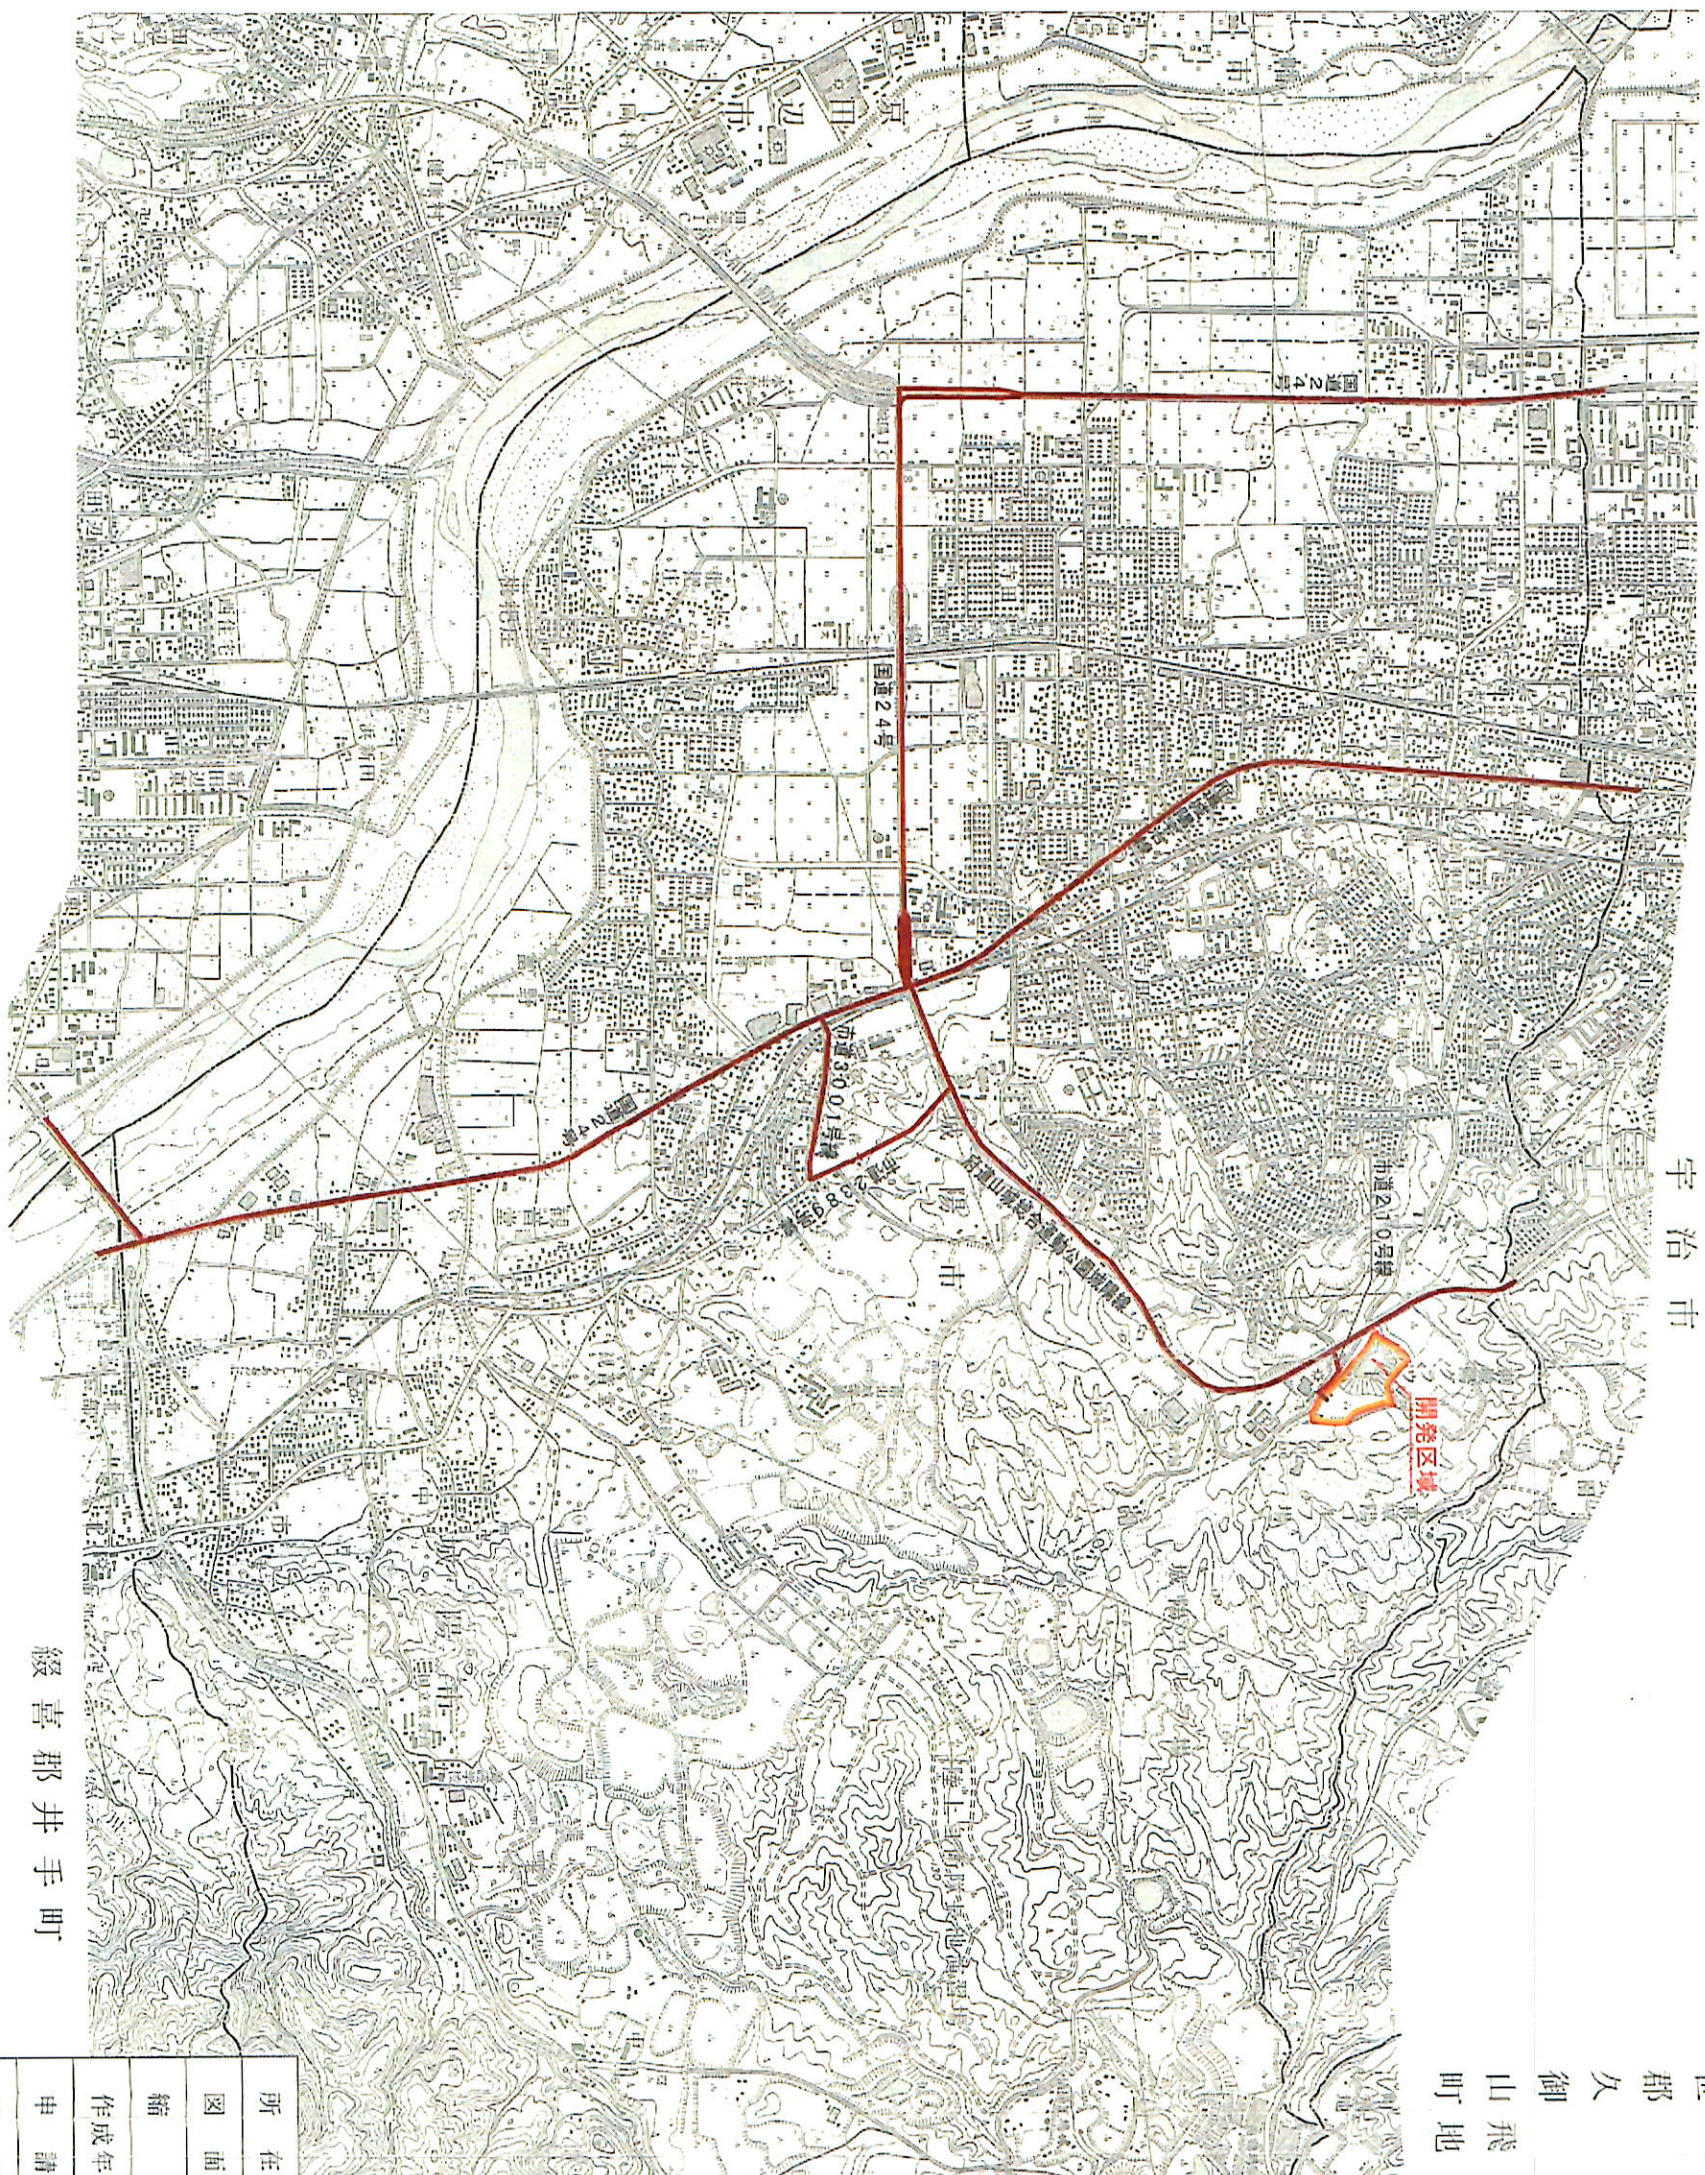

綴喜郡宇治田原町


綴喜郡井手町

所在地	城陽市寺田大谷141-1番地他		
図面名	位置図		
縮尺	S=1:25,000	図番	1
作成年月日	令和元年10月 日		
申請者	城陽石産株式会社		
作成者	株式会社 イノストラック		

周辺状況図

凡例

- 開発区域
- 開発行為に係る土地の区域
- 開発行為に係る森林の区域
- 字界
- 地番
- 流域（開発地）
- 防災施設
- 人家・公共施設
- 砂利等搬入出経路
- 雨水流出経路
- 河川（大谷川）
- 流域（林地）

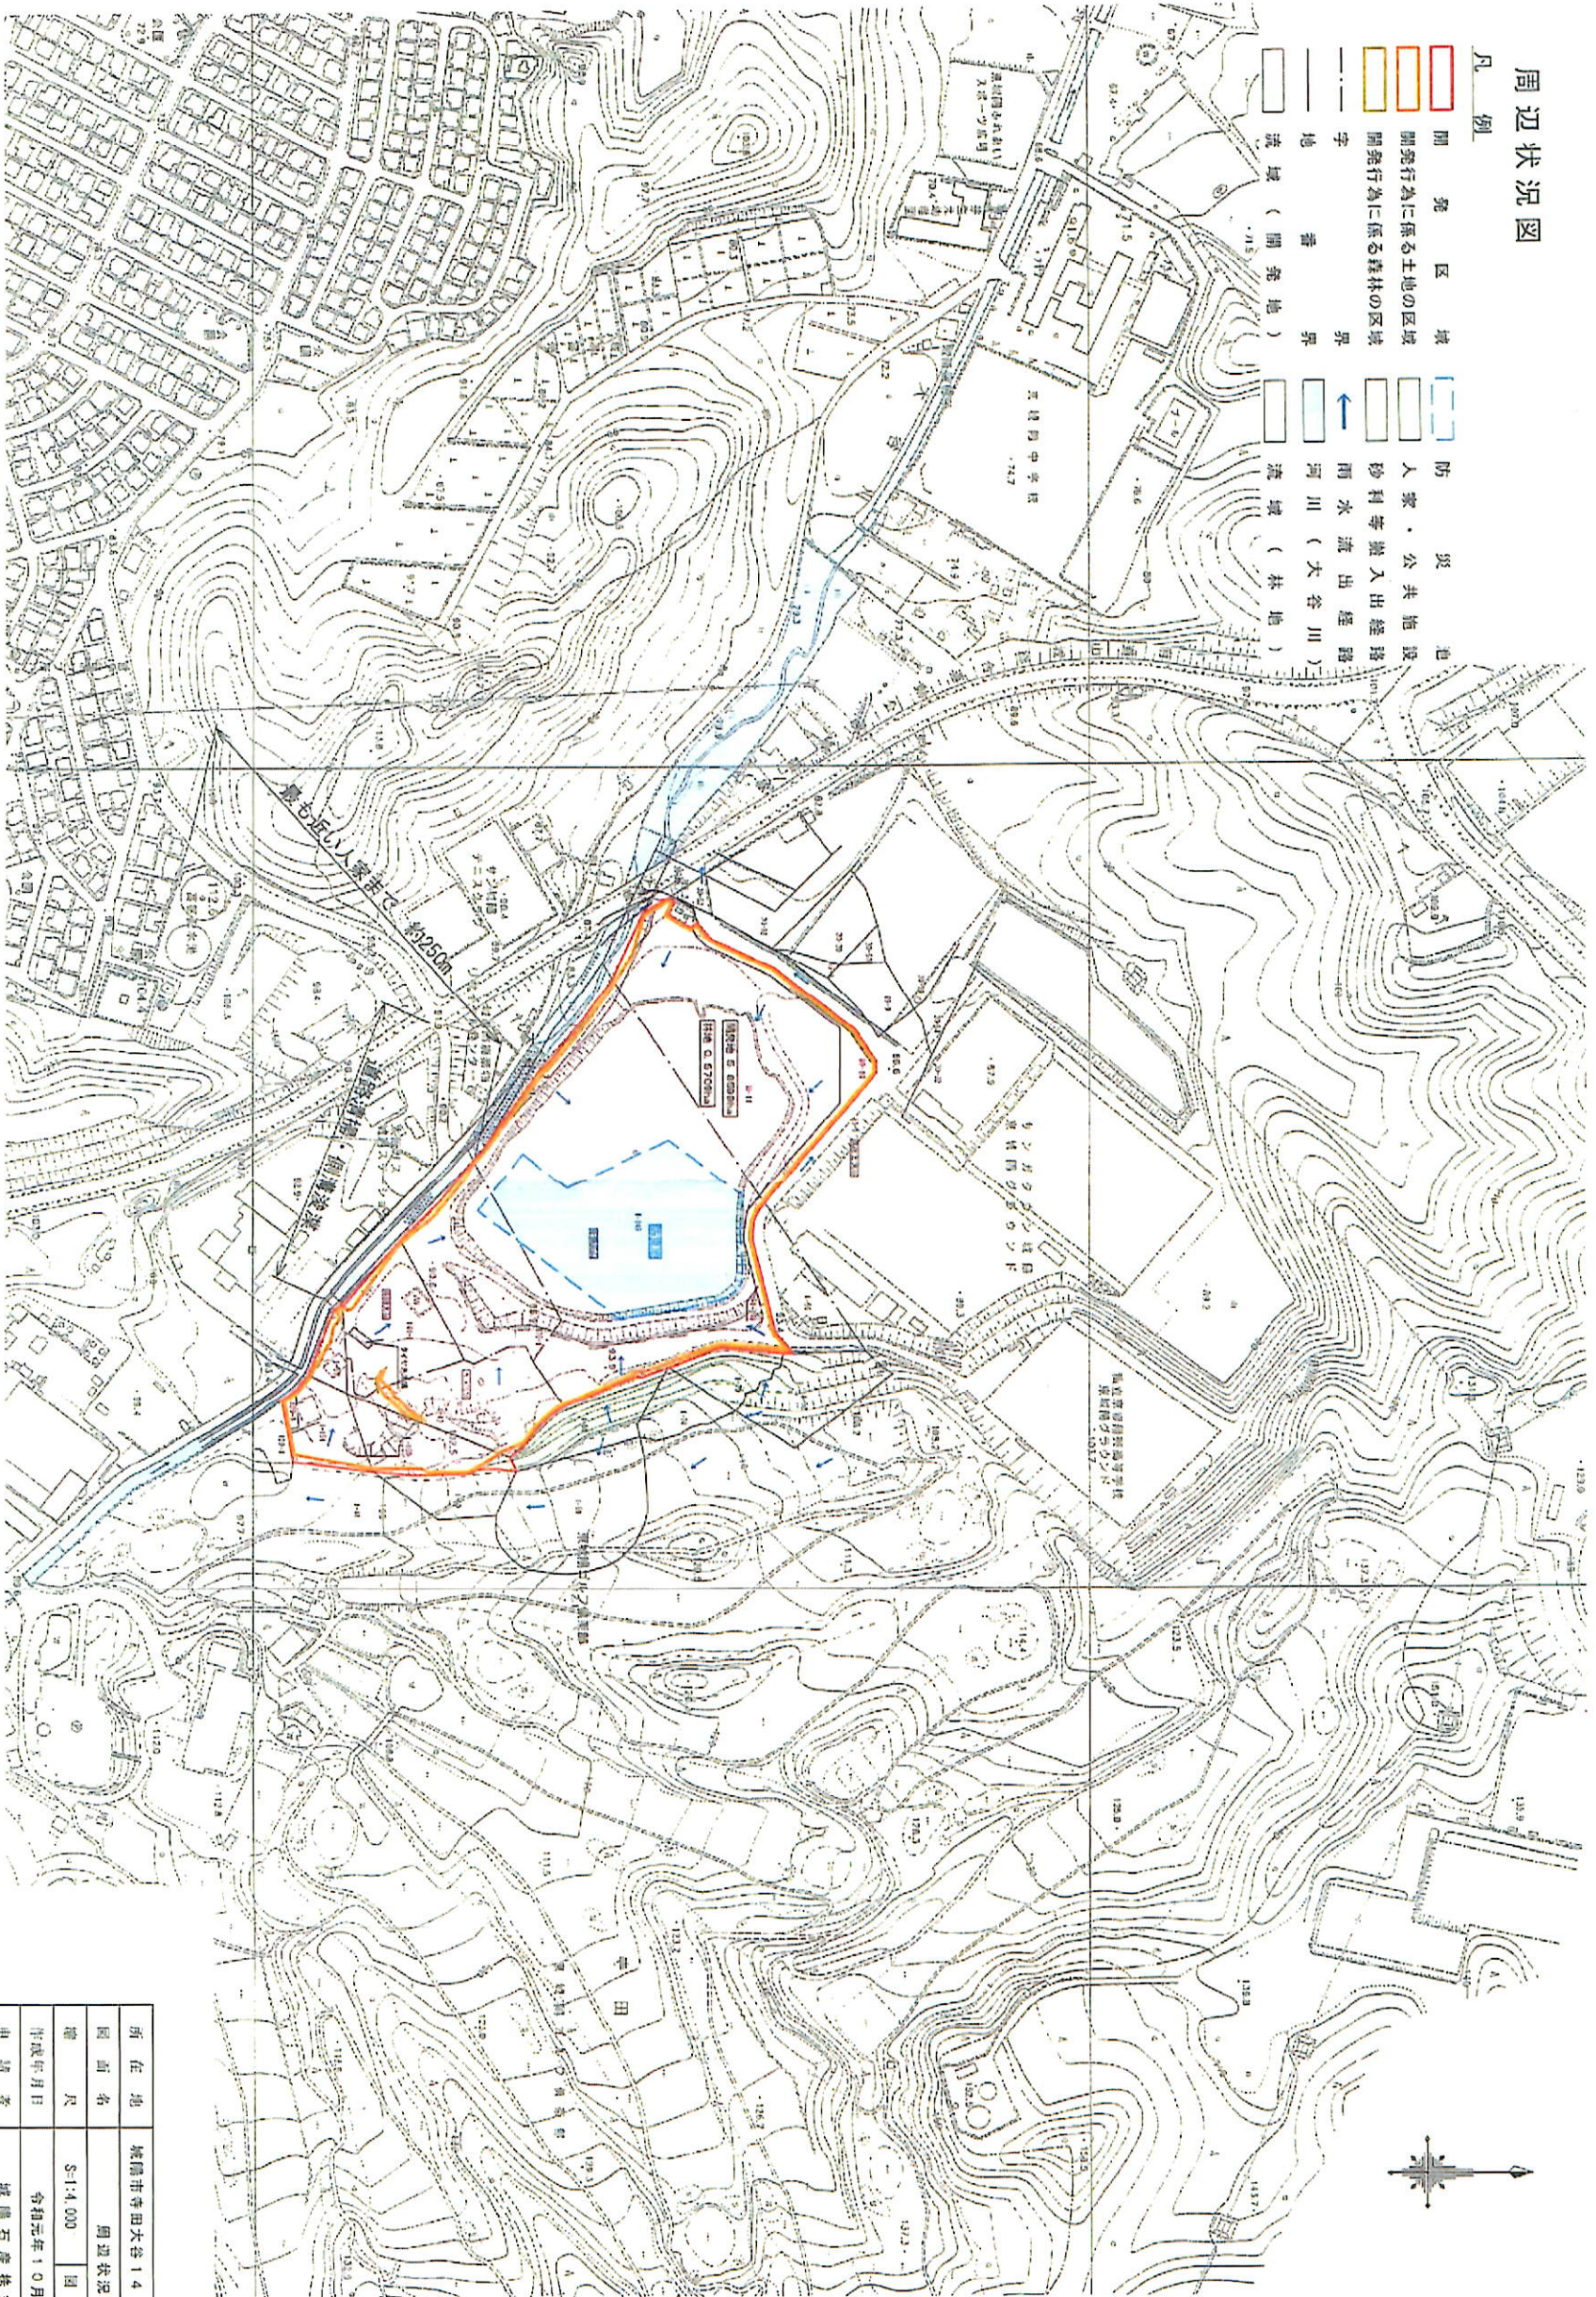


所在地	城陽市寺田大谷141-1番地他		
図名	周辺状況図		
縮尺	S=1:4,000	国番	2
作成年月日	令和元年10月 日		
申請者	城陽石産株式会社		
作成者	株式会社 インステック		

探掘計画平面図 (土地利用計画図)

凡例

- 開発区域
- 開発行為に係る土地の区域
- 開発行為に係る森林の区域
- 残置森林
- 跡地復旧計画地
- 境界線
- 防災池
- 砂利等搬入出経路
- 排水経路
- 今回緑化区域 (2,064㎡)
※面積はCADによる

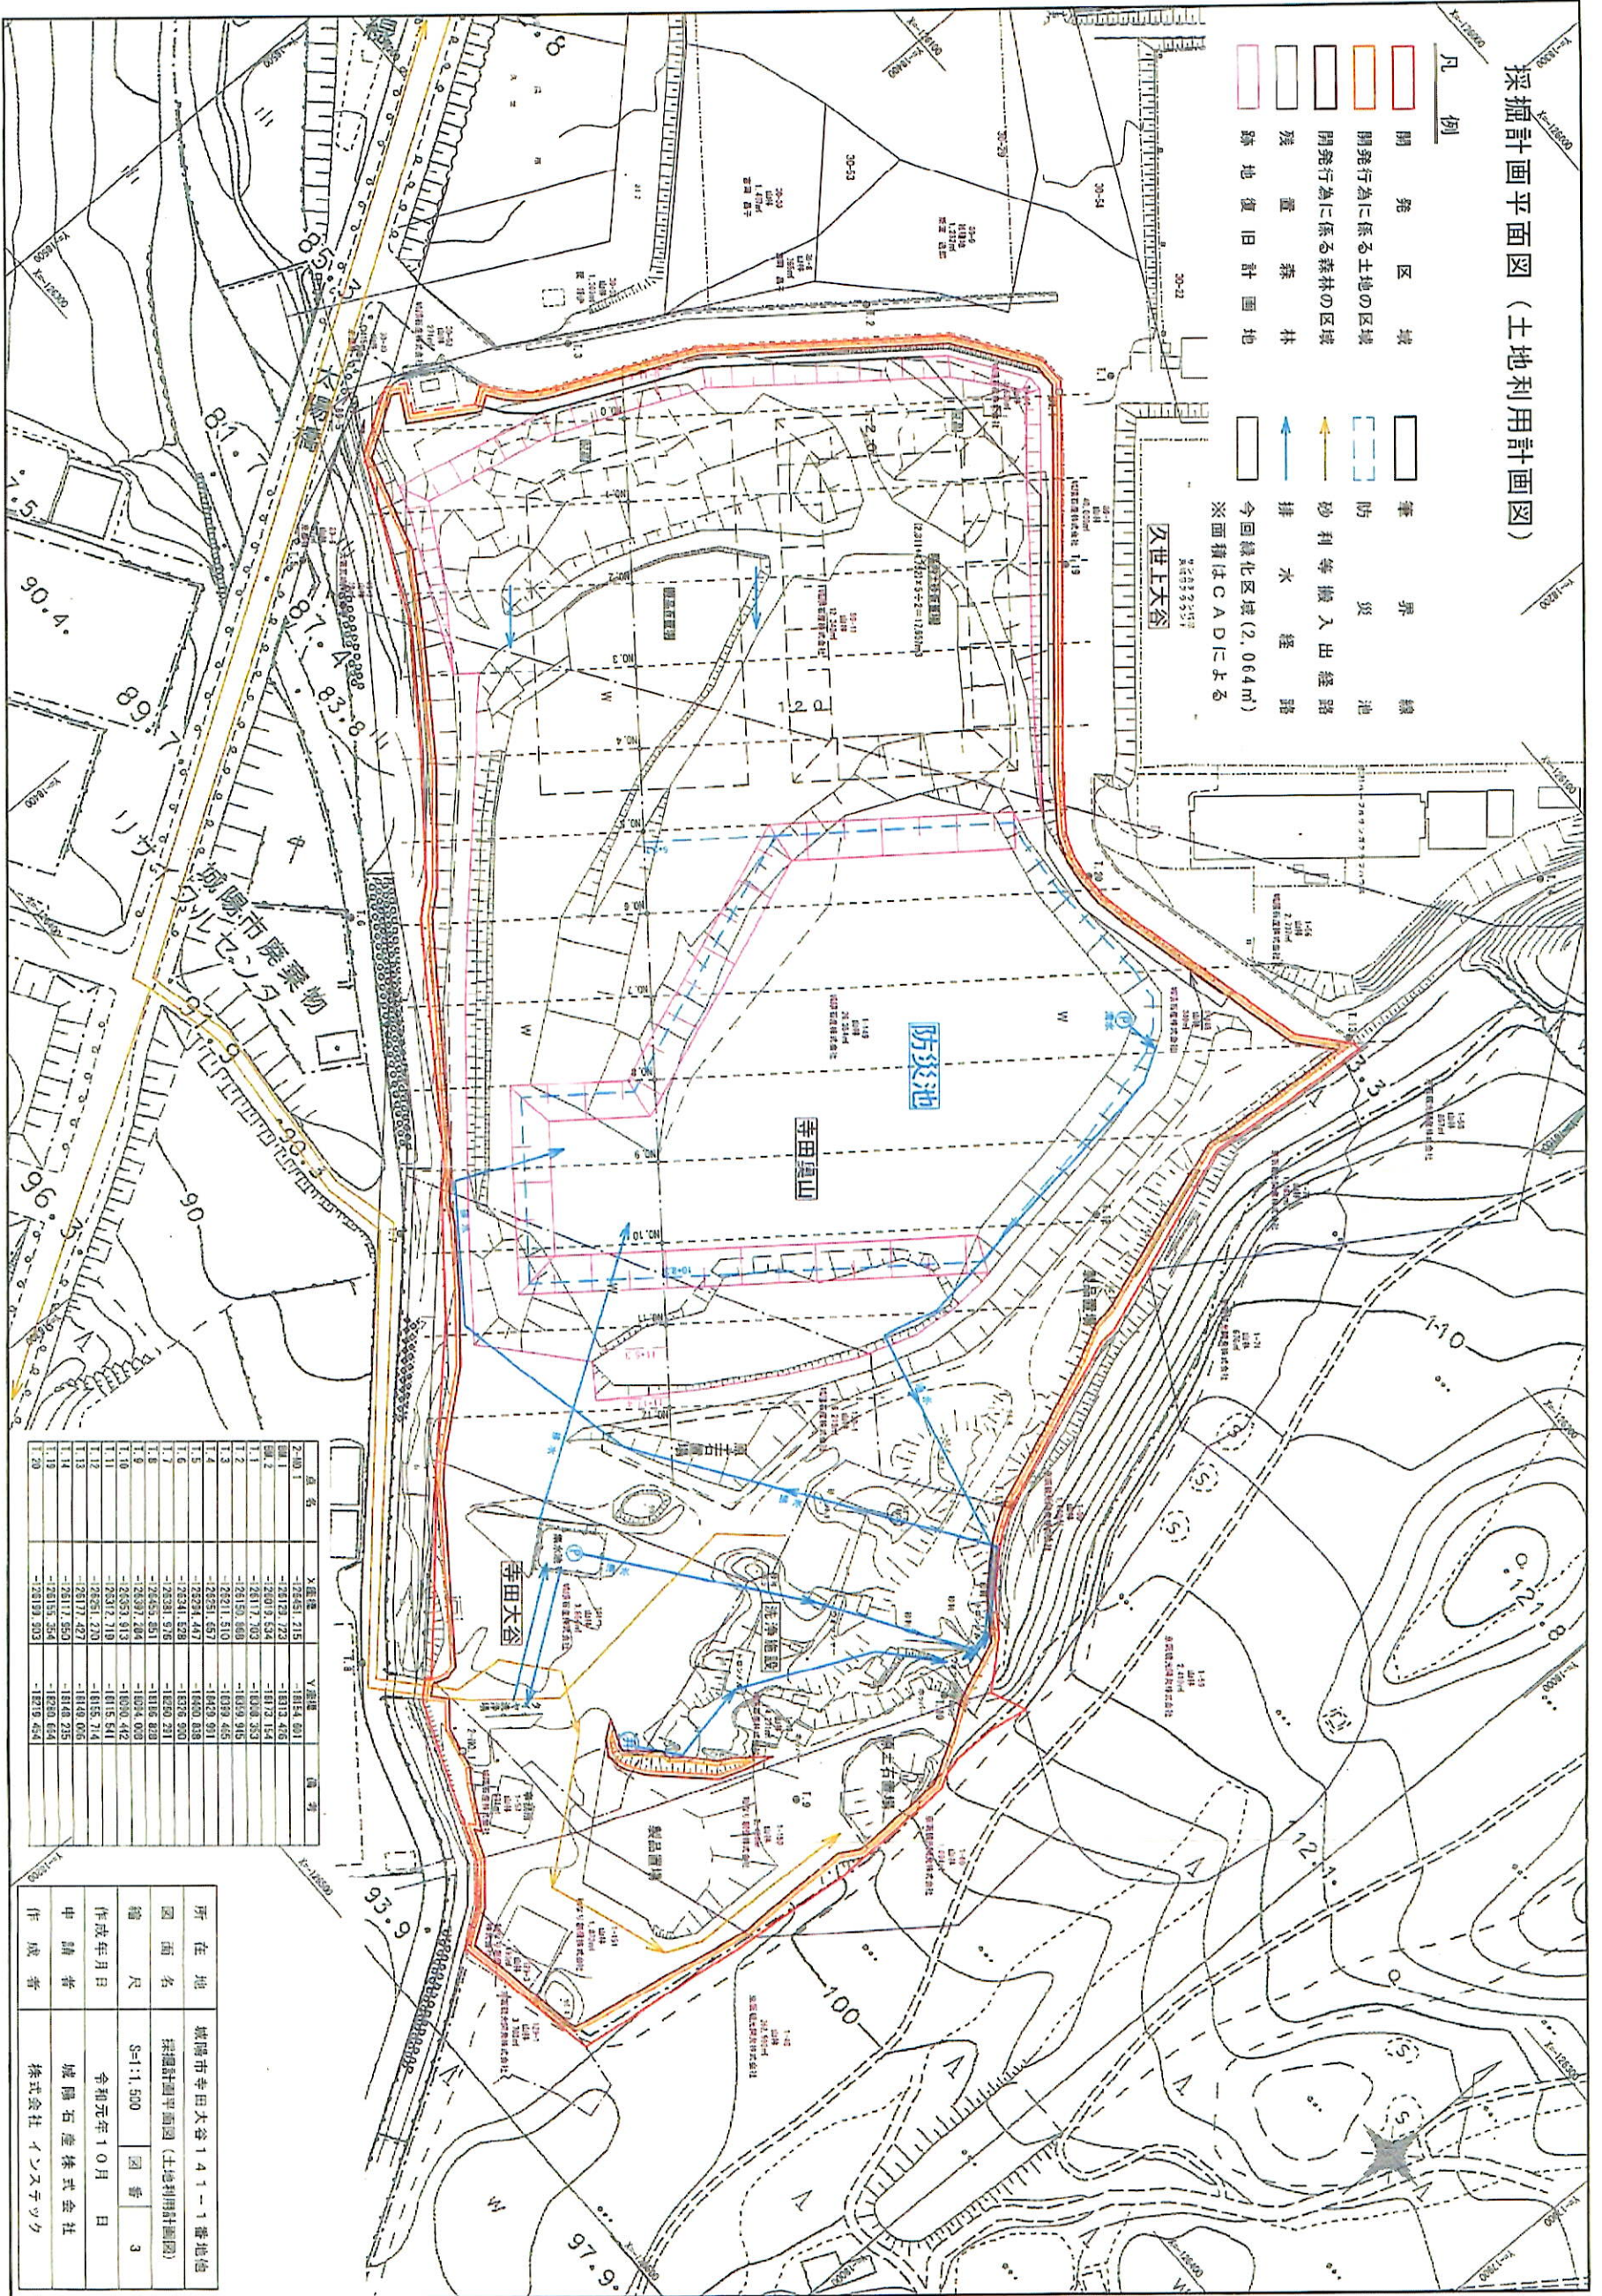

点番号	X座標	Y座標	備考
1	14211.215	1011.451	
2	14211.725	1011.451	
3	14212.524	1012.154	
4	14217.303	1018.353	
5	14215.000	1019.915	
6	14221.510	1019.455	
7	14251.457	1020.911	
8	14251.457	1020.818	
9	14251.529	1020.520	
10	14251.529	1019.818	
11	14251.529	1019.818	
所在地	堺市寺田大谷141-1番地
図面名	探掘計画平面図 (土地利用計画図)
縮尺	S=1:1,500
図番	3
作成年月日	令和元年10月
申請者	堺市石産株式会社
作成者	株式会社 イノスツワ