



色別	種別	開発区域
■ (Red)	開発区域	開発行為に係る土地の区域
■ (Yellow)	開発行為に係る森林の区域	

図面		施工区域位置図	
種尺	1:25,000	図番	
業所名	株式会社 京都福田 城場工場		
所在	城陽市富野長谷山 地内 城陽市寺田奥山 地内		
測量	製図 32.8.25		
枚数	枚数 コンサルタント 株式会社		

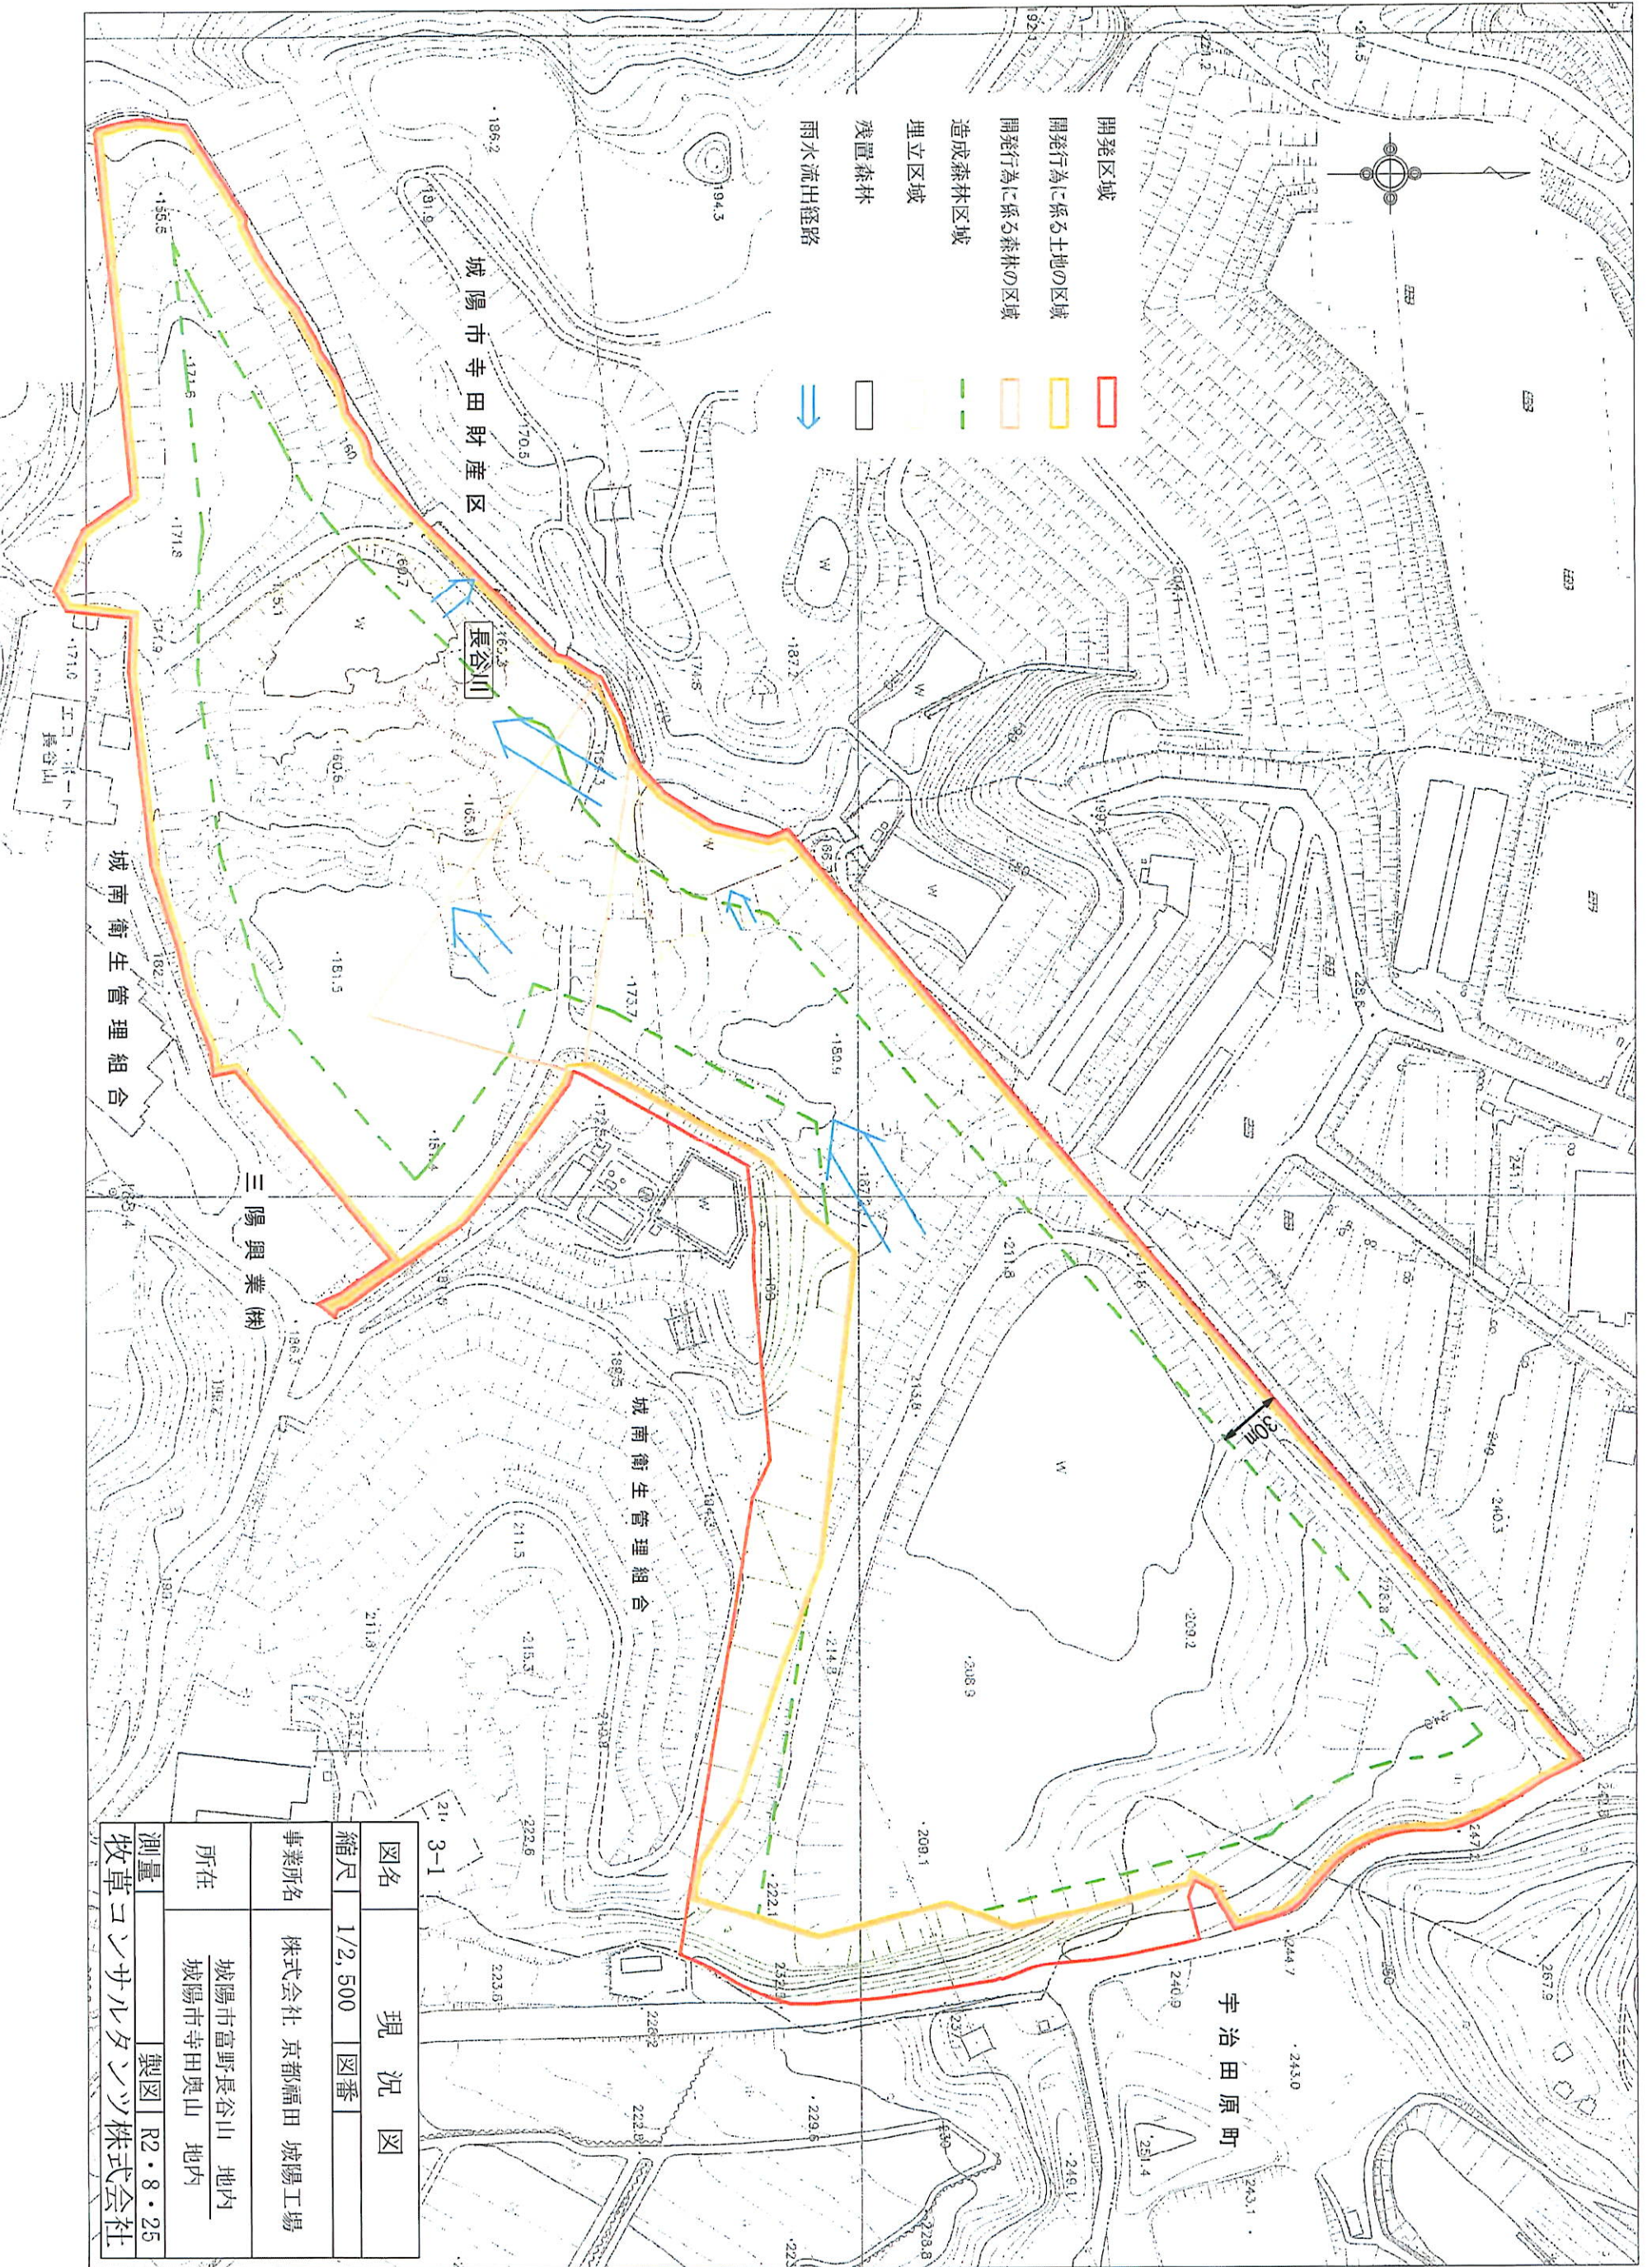


図名	現況図	
縮尺	1/2,500	図番
事業所名	株式会社 京都福田 城陽工場	
所在	城陽市富野長谷山 地内 城陽市寺田奥山 地内	
測量	製図	R2・8・25
牧草コンサルタント株式会社		

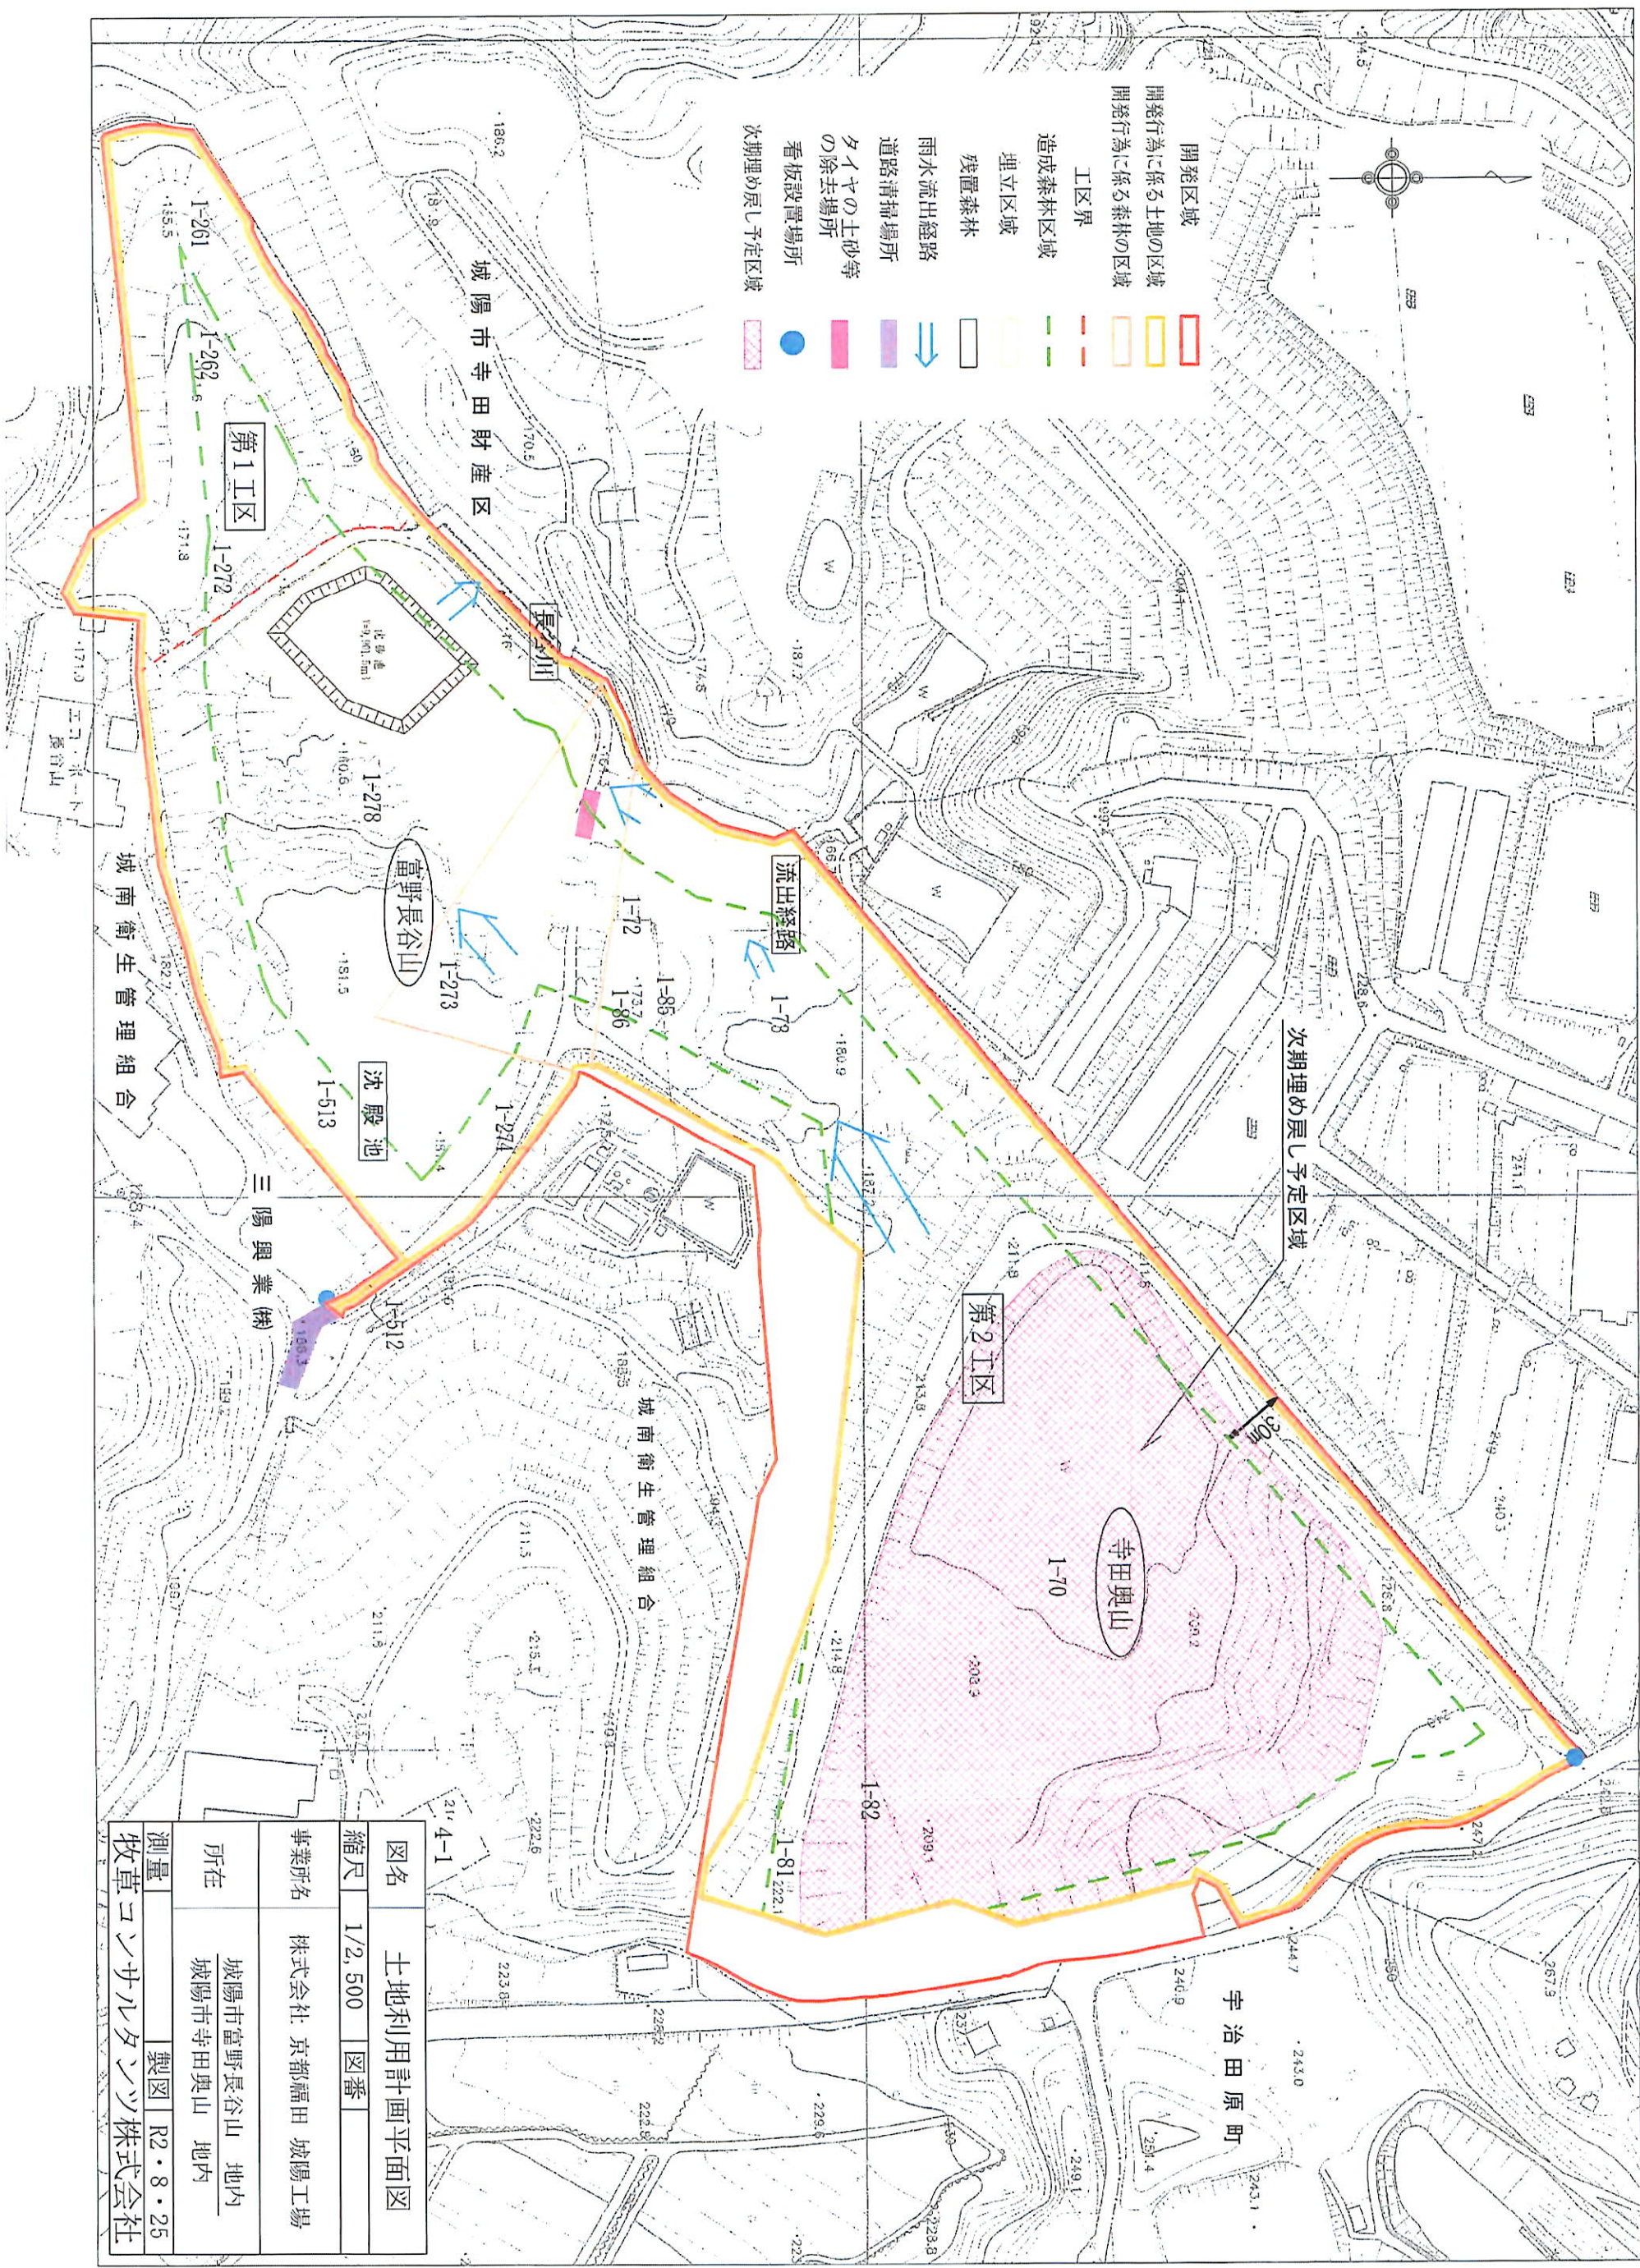

図名	土地利用計画平面図	
縮尺	1/2,500	図番
事業所名	株式会社 京都福田 城陽工場	
所在	城陽市富野長谷山 地内 城陽市寺田奥山 地内	
測量	製図 R2・8・25	
牧草コンサルタント株式会社		

株式会社 京都福田 城跡第二工場
 計画平面図 縮尺=1:500
 所在：城跡町幸田奥山 地内

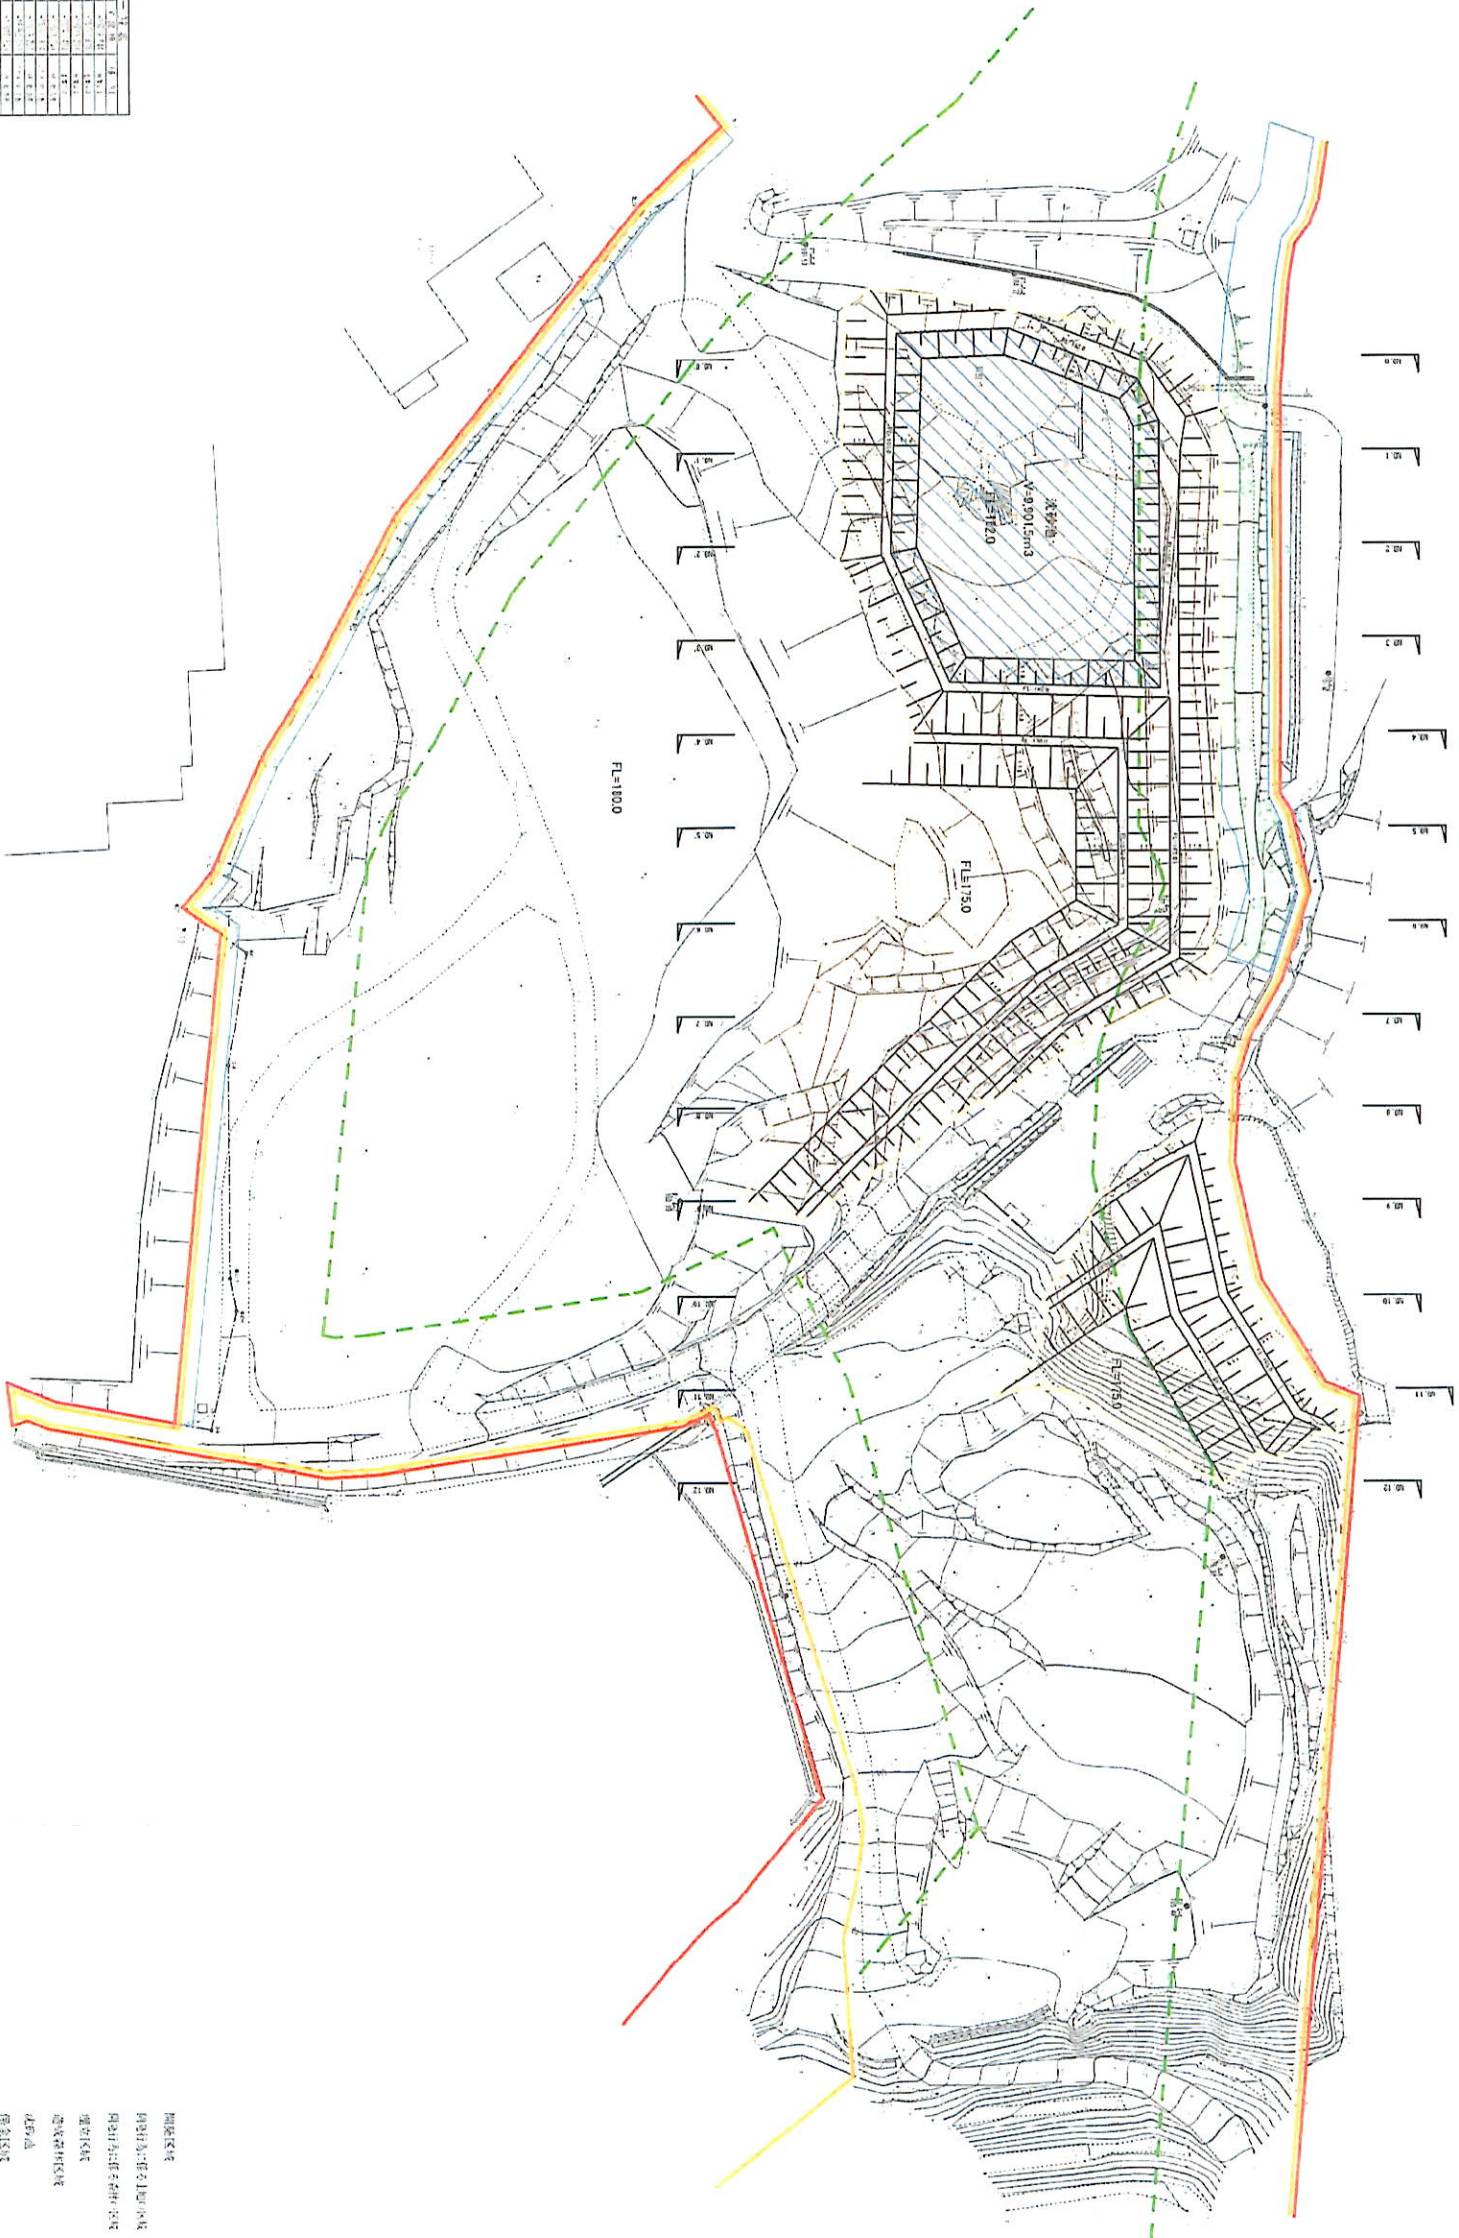

区画	面積	用途	備考
1	1,234.56	工場	
2	567.89	倉庫	
3	987.65	駐車場	
4	321.09	雑草	
5	654.32	空地	
6	1,098.76	水路	
7	432.10	林	
8	765.43	雑草	
9	210.98	空地	
10	543.21	水路	
11	876.54	林	
12	1,321.09	雑草	
13	654.32	空地	
14	987.65	水路	
15	321.09	林	
16	654.32	雑草	
17	210.98	空地	
18	543.21	水路	
19	876.54	林	
20	1,321.09	雑草	
21	654.32	空地	
22	987.65	水路	
23	321.09	林	
24	654.32	雑草	
25	210.98	空地	
26	543.21	水路	
27	876.54	林	
28	1,321.09	雑草	
29	654.32	空地	
30	987.65	水路	
31	321.09	林	
32	654.32	雑草	
33	210.98	空地	
34	543.21	水路	
35	876.54	林	
36	1,321.09	雑草	
37	654.32	空地	
38	987.65	水路	
39	321.09	林	
40	654.32	雑草	
41	210.98	空地	
42	543.21	水路	
43	876.54	林	
44	1,321.09	雑草	
45	654.32	空地	
46	987.65	水路	
47	321.09	林	
48	654.32	雑草	
49	210.98	空地	
50	543.21	水路	
51	876.54	林	
52	1,321.09	雑草	
53	654.32	空地	
54	987.65	水路	
55	321.09	林	
56	654.32	雑草	
57	210.98	空地	
58	543.21	水路	
59	876.54	林	
60	1,321.09	雑草	
61	654.32	空地	
62	987.65	水路	
63	321.09	林	
64	654.32	雑草	
65	210.98	空地	
66	543.21	水路	
67	876.54	林	
68	1,321.09	雑草	
69	654.32	空地	
70	987.65	水路	
71	321.09	林	
72	654.32	雑草	
73	210.98	空地	
74	543.21	水路	
75	876.54	林	
76	1,321.09	雑草	
77	654.32	空地	
78	987.65	水路	
79	321.09	林	
80	654.32	雑草	
81	210.98	空地	
82	543.21	水路	
83	876.54	林	
84	1,321.09	雑草	
85	654.32	空地	
86	987.65	水路	
87	321.09	林	
88	654.32	雑草	
89	210.98	空地	
90	543.21	水路	
91	876.54	林	
92	1,321.09	雑草	
93	654.32	空地	
94	987.65	水路	
95	321.09	林	
96	654.32	雑草	
97	210.98	空地	
98	543.21	水路	
99	876.54	林	
100	1,321.09	雑草	

- 建築区域
- 計画区域
- 境界線
- 道路
- 水路
- 雑草
- 空地
- 林

区画	面積	用途	備考
1	1,234.56	工場	
2	567.89	倉庫	
3	987.65	駐車場	
4	321.09	雑草	
5	654.32	空地	
6	1,098.76	水路	
7	432.10	林	
8	765.43	雑草	
9	210.98	空地	
10	543.21	水路	
11	876.54	林	
12	1,321.09	雑草	
13	654.32	空地	
14	987.65	水路	
15	321.09	林	
16	654.32	雑草	
17	210.98	空地	
18	543.21	水路	
19	876.54	林	
20	1,321.09	雑草	
21	654.32	空地	
22	987.65	水路	
23	321.09	林	
24	654.32	雑草	
25	210.98	空地	
26	543.21	水路	
27	876.54	林	
28	1,321.09	雑草	
29	654.32	空地	
30	987.65	水路	
31	321.09	林	
32	654.32	雑草	
33	210.98	空地	
34	543.21	水路	
35	876.54	林	
36	1,321.09	雑草	
37	654.32	空地	
38	987.65	水路	
39	321.09	林	
40	654.32	雑草	
41	210.98	空地	
42	543.21	水路	
43	876.54	林	
44	1,321.09	雑草	
45	654.32	空地	
46	987.65	水路	
47	321.09	林	
48	654.32	雑草	
49	210.98	空地	
50	543.21	水路	
51	876.54	林	
52	1,321.09	雑草	
53	654.32	空地	
54	987.65	水路	
55	321.09	林	
56	654.32	雑草	
57	210.98	空地	
58	543.21	水路	
59	876.54	林	
60	1,321.09	雑草	
61	654.32	空地	
62	987.65	水路	
63	321.09	林	
64	654.32	雑草	
65	210.98	空地	
66	543.21	水路	
67	876.54	林	
68	1,321.09	雑草	
69	654.32	空地	
70	987.65	水路	
71	321.09	林	
72	654.32	雑草	
73	210.98	空地	
74	543.21	水路	
75	876.54	林	
76	1,321.09	雑草	
77	654.32	空地	
78	987.65	水路	
79	321.09	林	
80	654.32	雑草	
81	210.98	空地	
82	543.21	水路	
83	876.54	林	
84	1,321.09	雑草	
85	654.32	空地	
86	987.65	水路	
87	321.09	林	
88	654.32	雑草	
89	210.98	空地	
90	543.21	水路	
91	876.54	林	
92	1,321.09	雑草	
93	654.32	空地	
94	987.65	水路	
95	321.09	林	
96	654.32	雑草	
97	210.98	空地	
98	543.21	水路	
99	876.54	林	
100	1,321.09	雑草	