


凡 例
 申請地

現場名		毛谷村興業株式会社敷地内	
図面種類		位置図	
縮尺	1:10000	作成者	
作成年月日	令和2年 8月 3日	番号	1-1
宇治市明星町四丁目7番地1			
株式会社ワルミチ設計コンサルタント			
代表取締役 伊藤 康彦			
TEL 0774-20-5500			

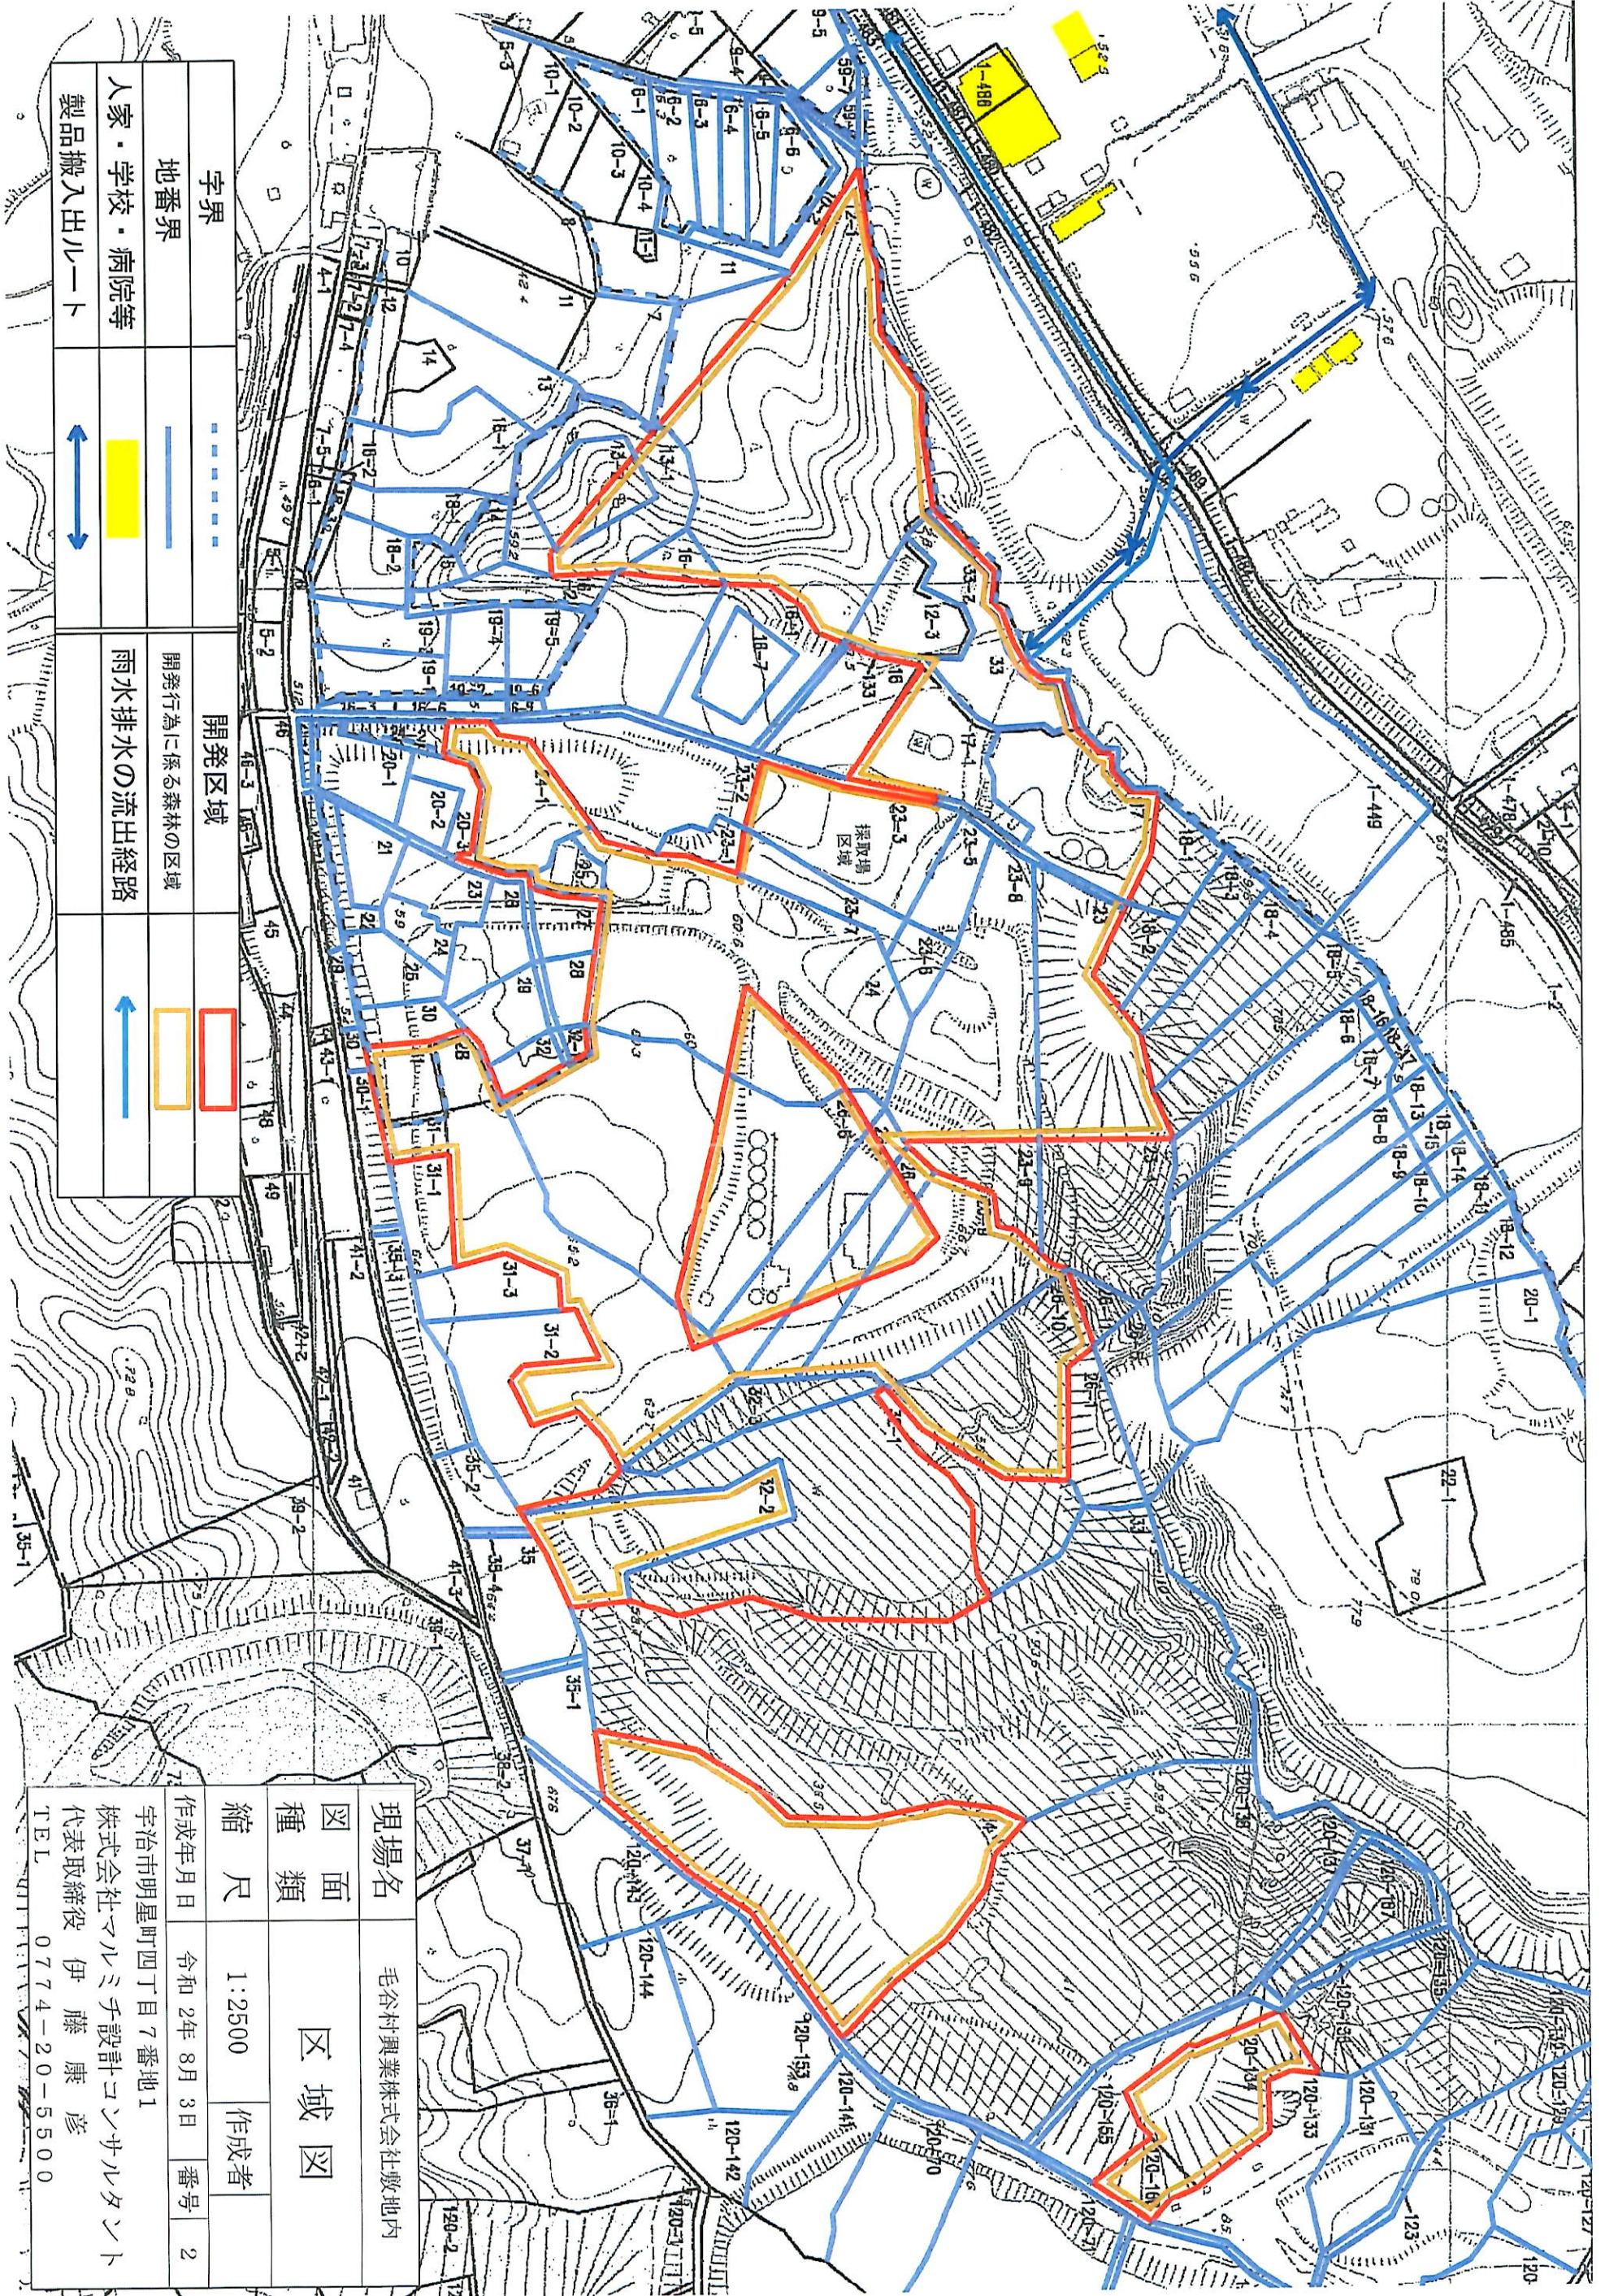

字界	-----	開発区域	■
地番界	———	開発行為に係る森林の区域	■
人家・学校・病院等	■	雨水排水の流出経路	→
製品搬入ルート	↔		

現場名	毛谷村興業株式会社敷地内		
図面種類	区域図		
縮尺	1:2500	作成者	
作成年月日	令和2年8月3日	番号	2
宇治市明星町四丁目7番地1			
株式会社ワルミチ設計コンサルタント			
代表取締役 伊藤 康彦			
TEL 0774-20-5500			




全体計画区域
 開発しようとする森林区域
 開発に係る森林区域

現場名	城陽市中中山地内 毛谷村興業株式会社		
図面種類	現況図		
縮尺	S=1:2000	作成者	
作成年月日	令和2年8月3日	番号	3
宇治市明星町四丁目7番地1 株式会社パルミチ設計コンサルタント 代表取締役 伊藤 康彦 TEL 0774-20-5500			



- 凡例**
- 開築区域
 - 開発行為に係る森林の区域
 - 埋め立て区域
 - 洗浄プラント
 - 防災池
 - 製品置場
 - 探取場
 - 字界
 - 復旧計画地
 - 探取場への進入経路

現場名	城陽市中中山地内 毛谷村興業株式会社		
図面種類	土地利用計画図		
縮尺	S=1:2000	作成者	5
作成年月日	令和 2年 9月30日	番号	
宇治市明星町四丁目7番地1 株式会社ワルミチ設計コンサルタント 代表取締役 伊藤 康彦 TEL 0774-20-5500			

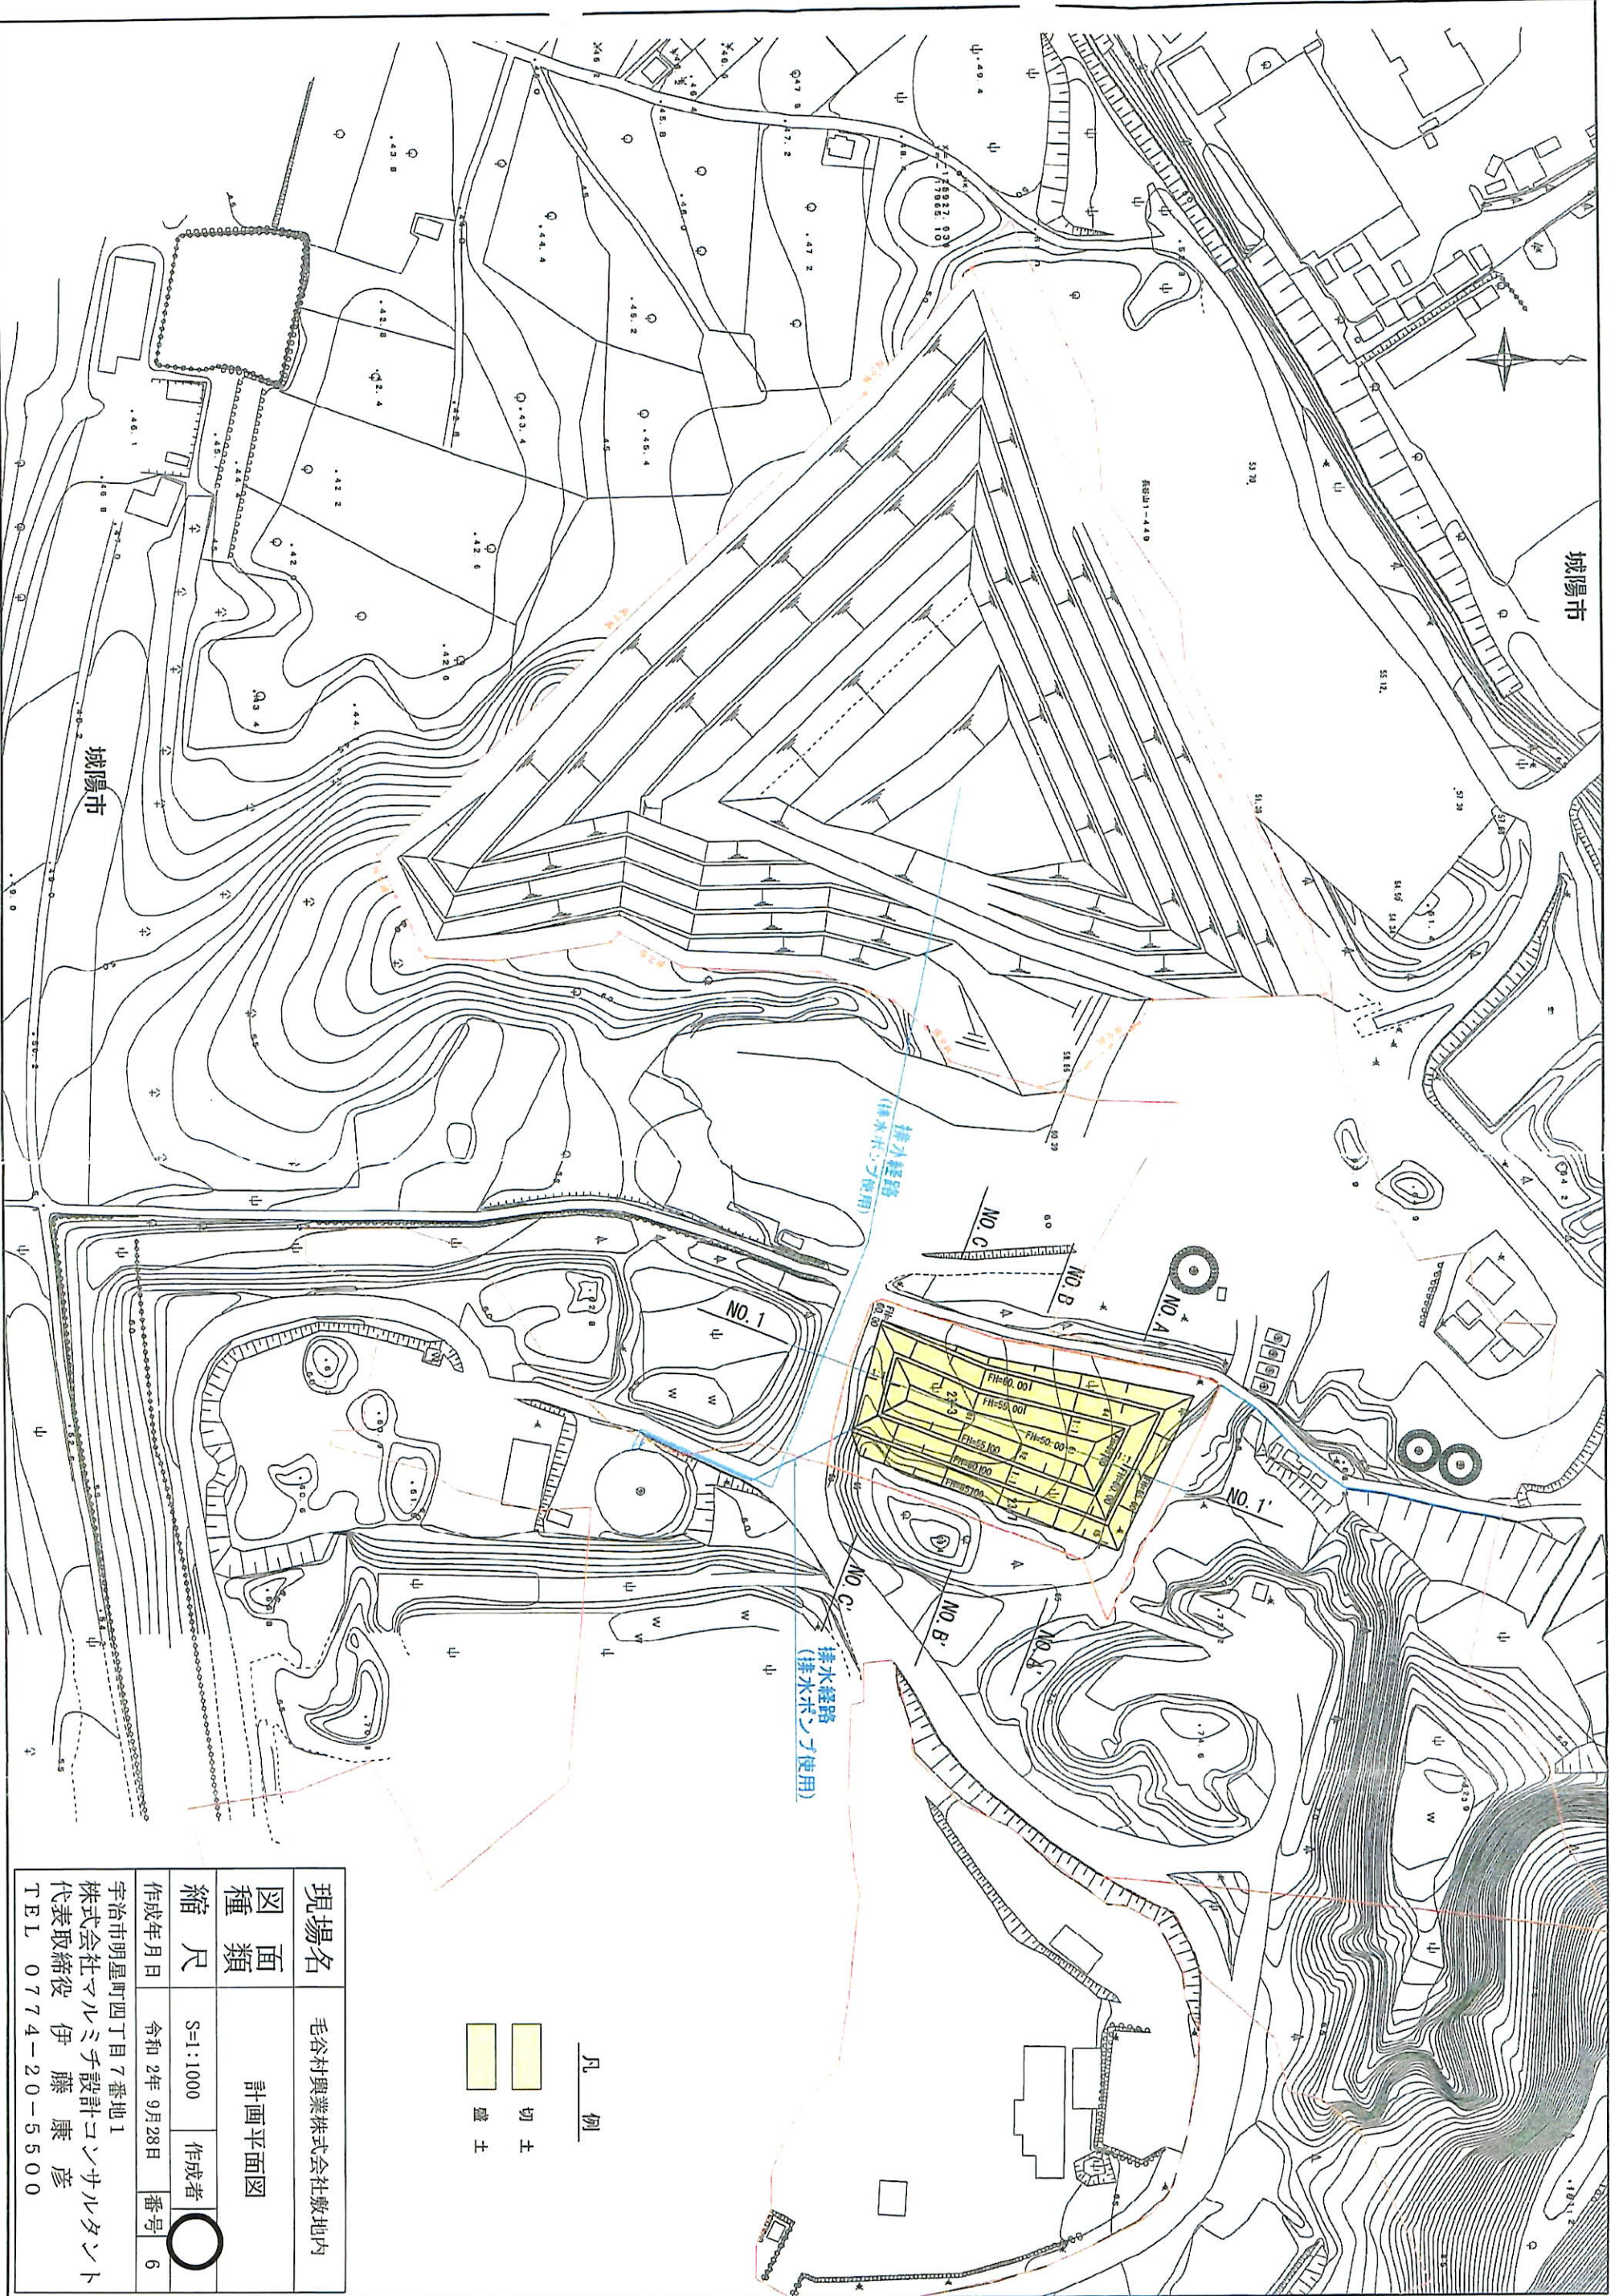

- 凡例
- 切土
 - 盛土

現場名	毛谷村興業株式会社敷地内		
図面種類	計画平面図		
縮尺	S=1:1000	作成者	6
作成年月日	令和 2年 9月 28日	番号	6
宇治市明星町四丁目7番地1 株式会社ワルミチ設計コンサルタント 代表取締役 伊藤 康彦 TEL 0774-20-5500			