



名称		位置図	
所在	京都府城陽市富野長谷山、中中山	縮尺	1/25,000
年月日	H30.4	設計	製図
図番	1	検図	
葉数		社名	長池工業株式会社

凡例

- 開発区域
- 搬出入路

1:25,000

宇治

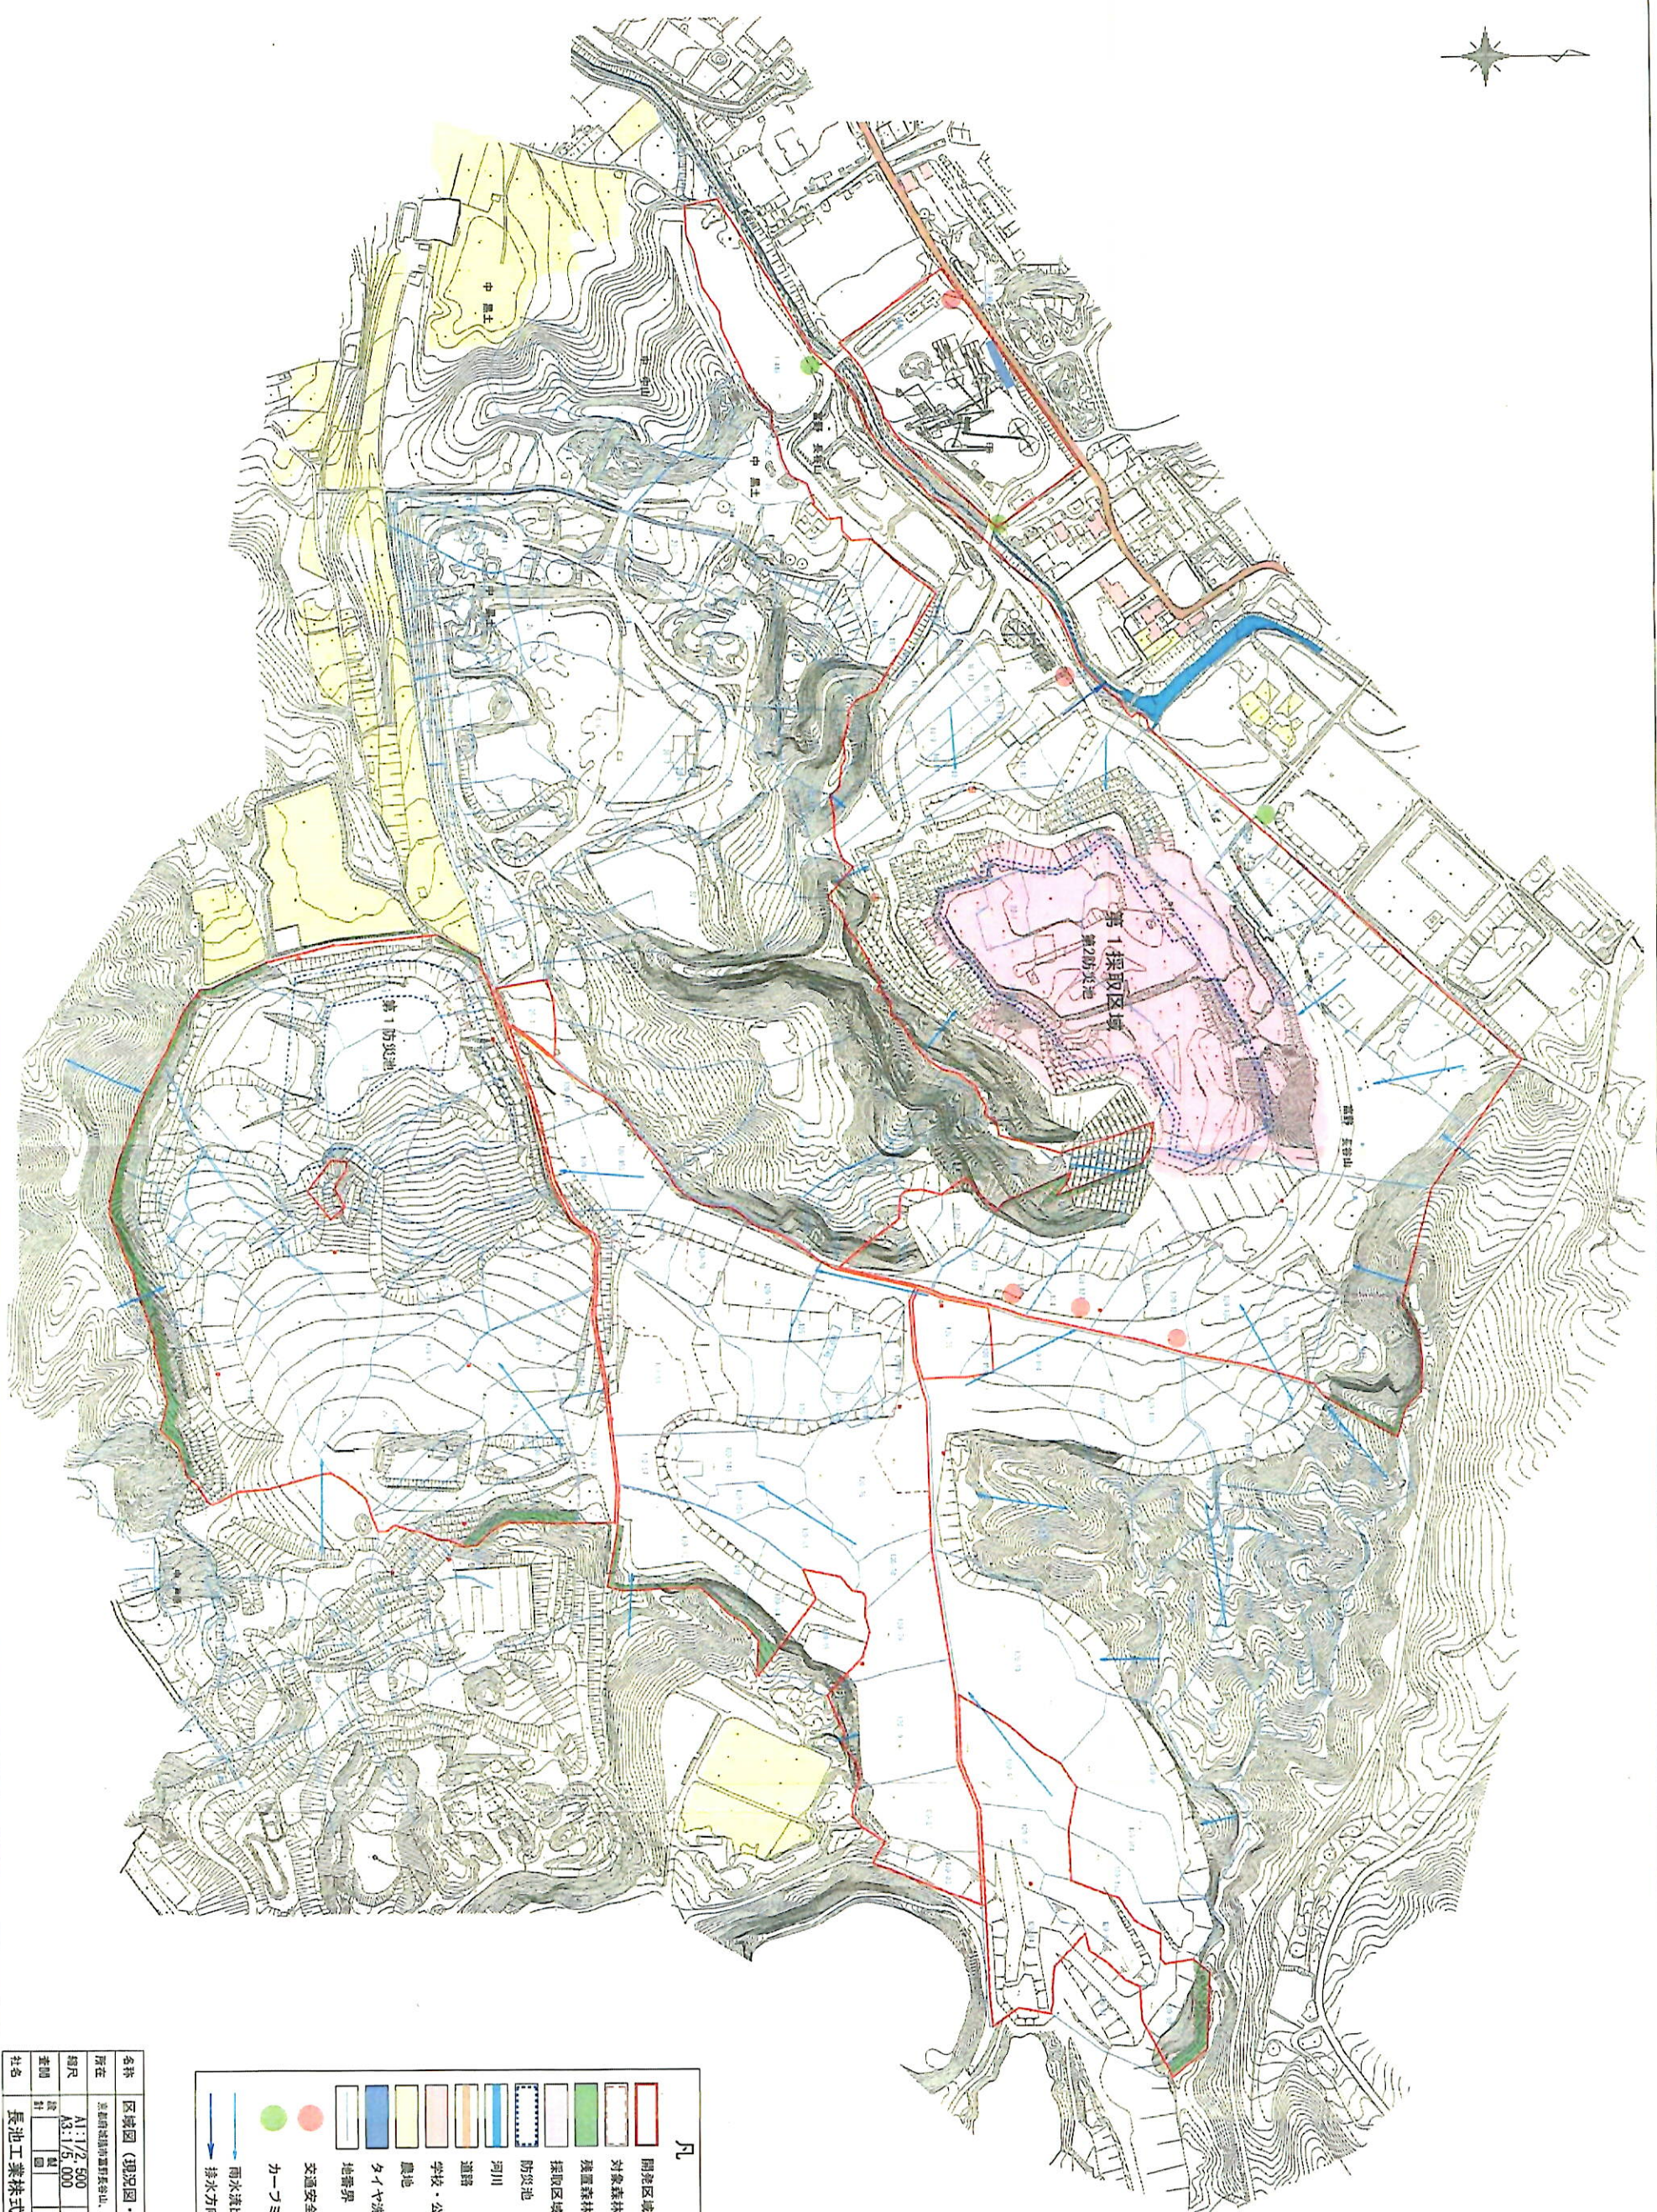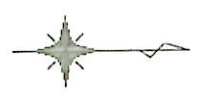

- 凡例
- 開発区域
 - 対象森林
 - 残置森林
 - 採取区域
 - 防災地
 - 河川
 - 道路
 - 学校・公共施設・人家
 - 農地
 - タイヤ洗浄施設
 - 地帯界
 - 交通安全の看板位置
 - カーミラー設置位置
 - 雨水流出位置
 - 排水方向

名称	区域図（現況図・土地利用計画図）			
所在地	京都府京都市東山区長岡山、中野山、中野原、中野丸塚			
縮尺	A1:1/2,500	年月日	H30.4	
巻冊	A3:1/5,000	図面	1	2
設計	長池工業株式会社	監製	長池工業株式会社	
社名	長池工業株式会社	図案	長池工業株式会社	



凡例

	開闢区域
	対象森林
	残置森林
	探取区域

名称	採取計画平面図(全体)						
所在	東京都調布市調布区山崎、中山、中野原、中込町						
縮尺	A1:1/2,500	年月日	1930.4				
支調	A3:1/5,000	製図					6-1
社名	長池工業株式会社						



第1採取区域 第2防災池

富野 長谷山

凡例

	開墾区域
	対象森林
	残存森林
	採取区域
	防災池
	境界線
	字界
	地番界
	強制計画線

名称	採取計画平面図(第1採取場)
所在地	京都府京都市伏見区富野, 中野山, 中野原, 中野山
縮尺	A1:1/1,000
縮尺	A3:1/2,000
年月日	1930.4
設計	長池工業株式会社
監製	
校核	
図番	6-2

