



位置図

(運搬経路図)

S = 1 : 25,000



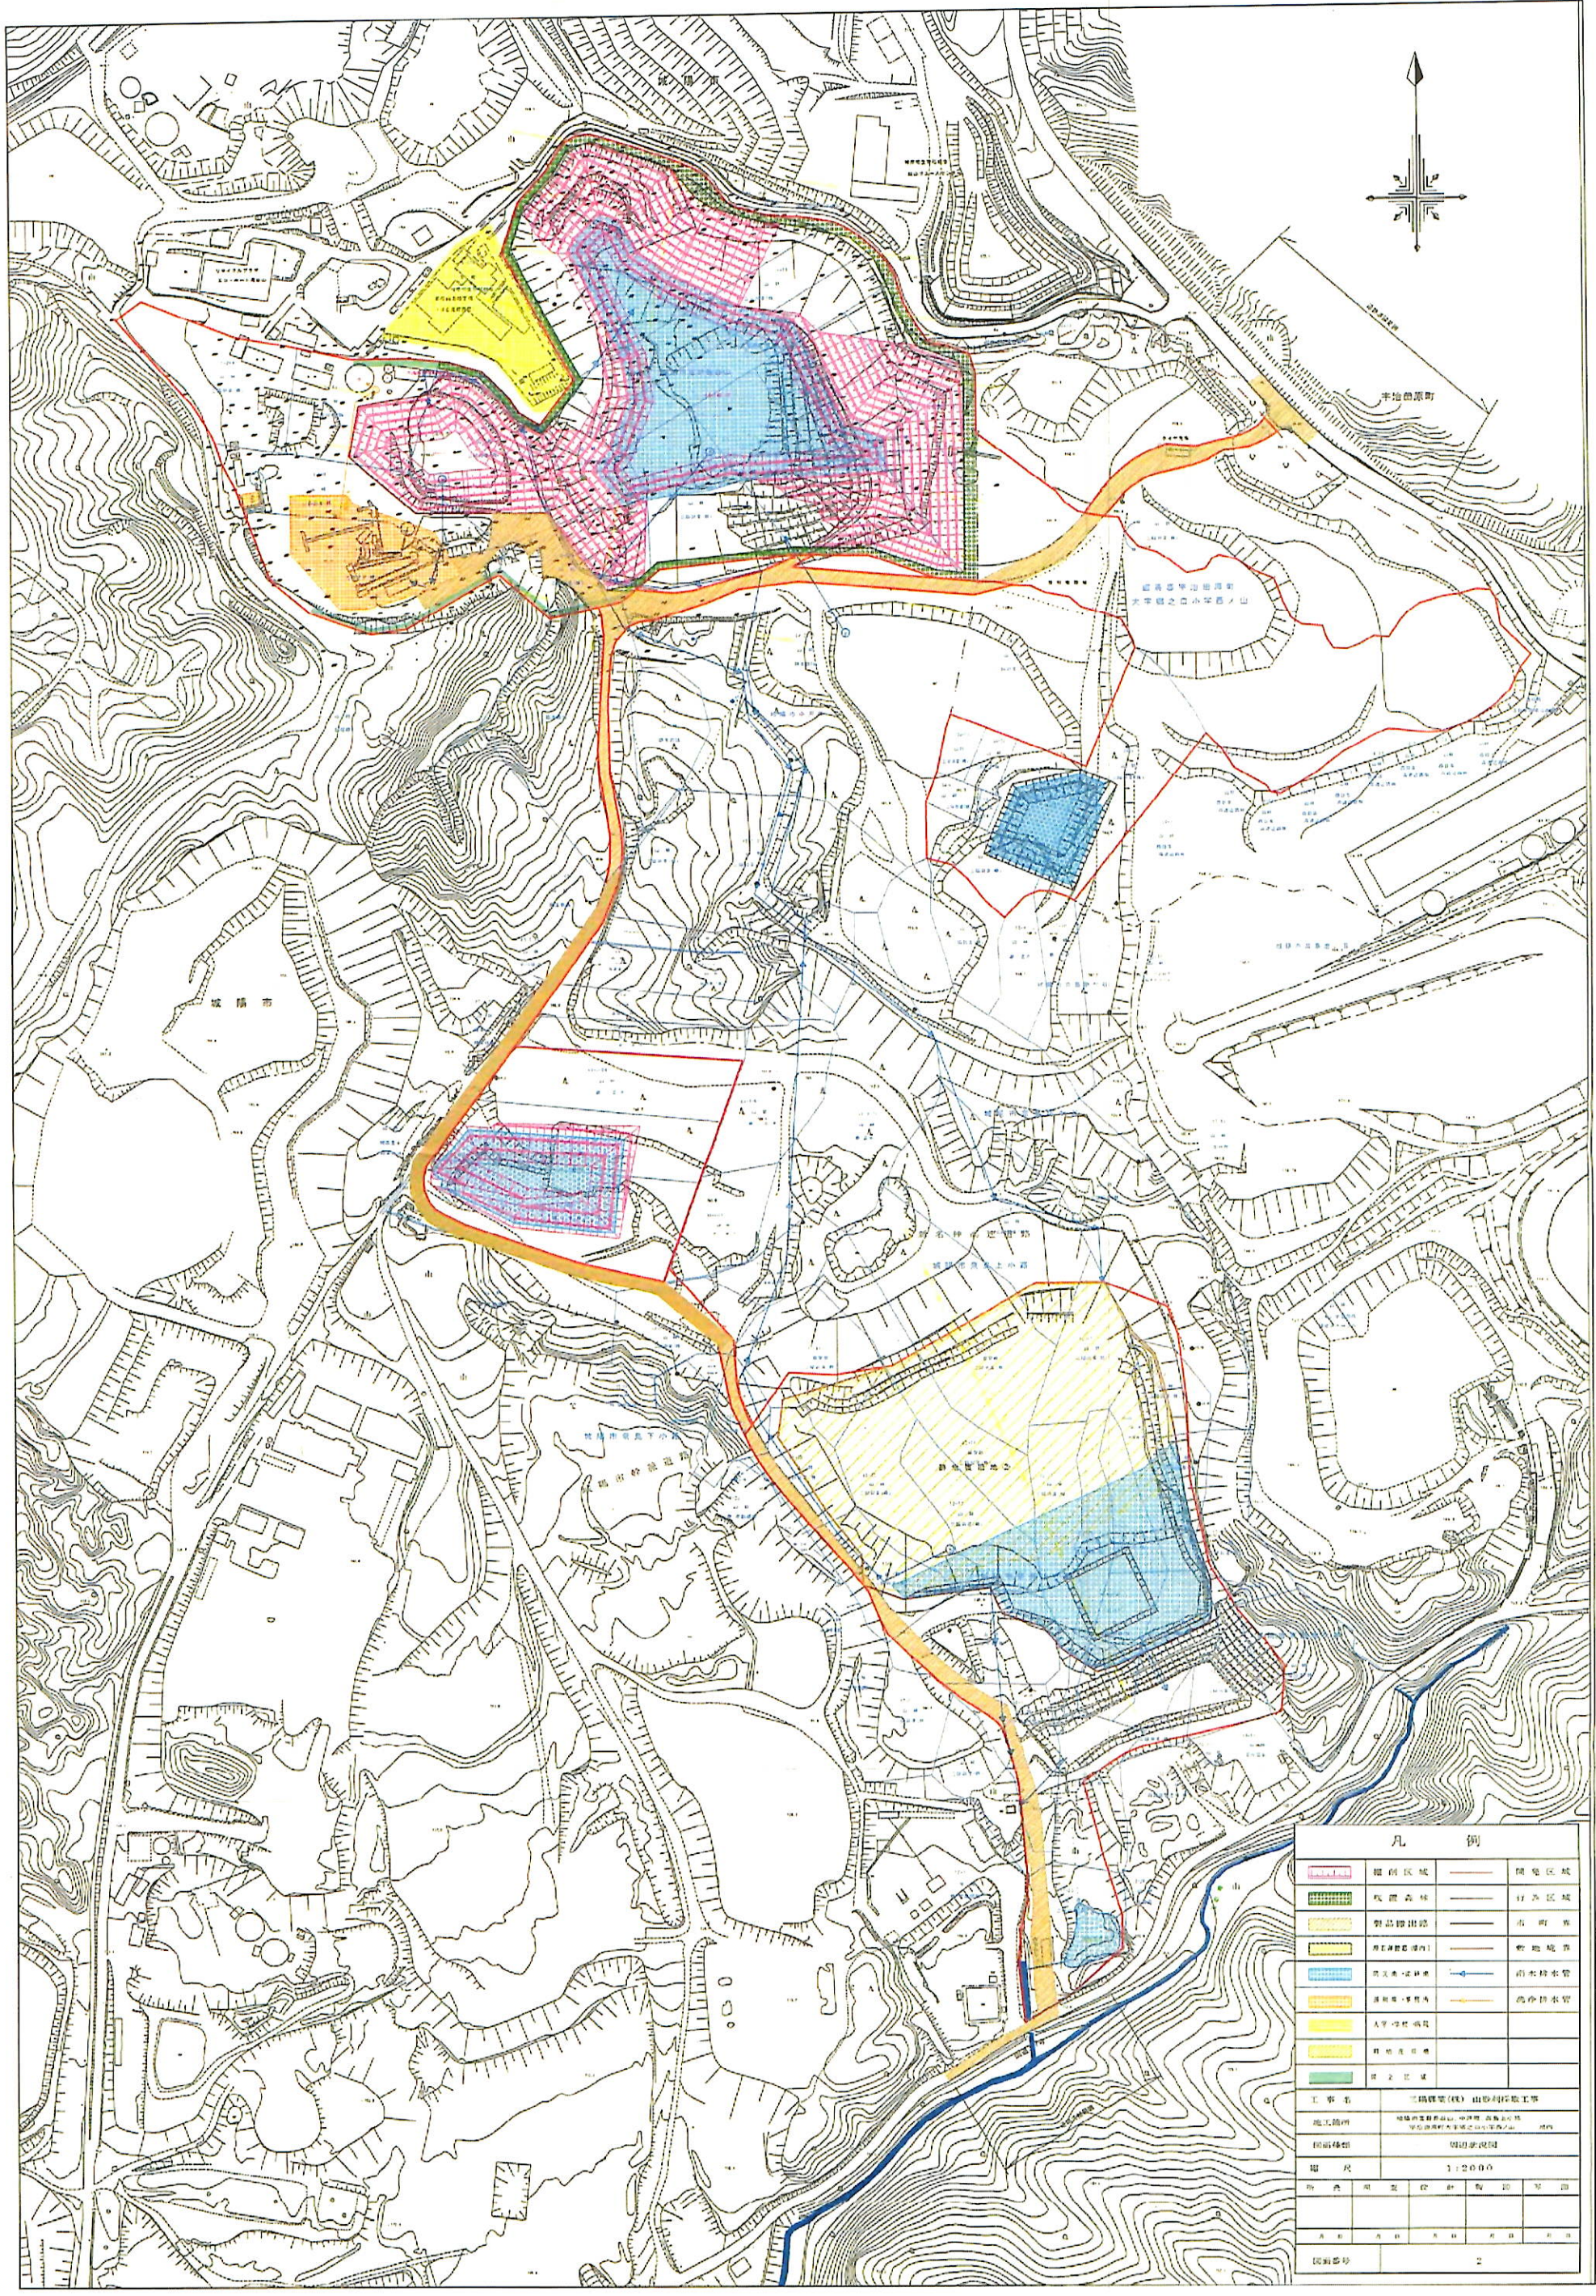

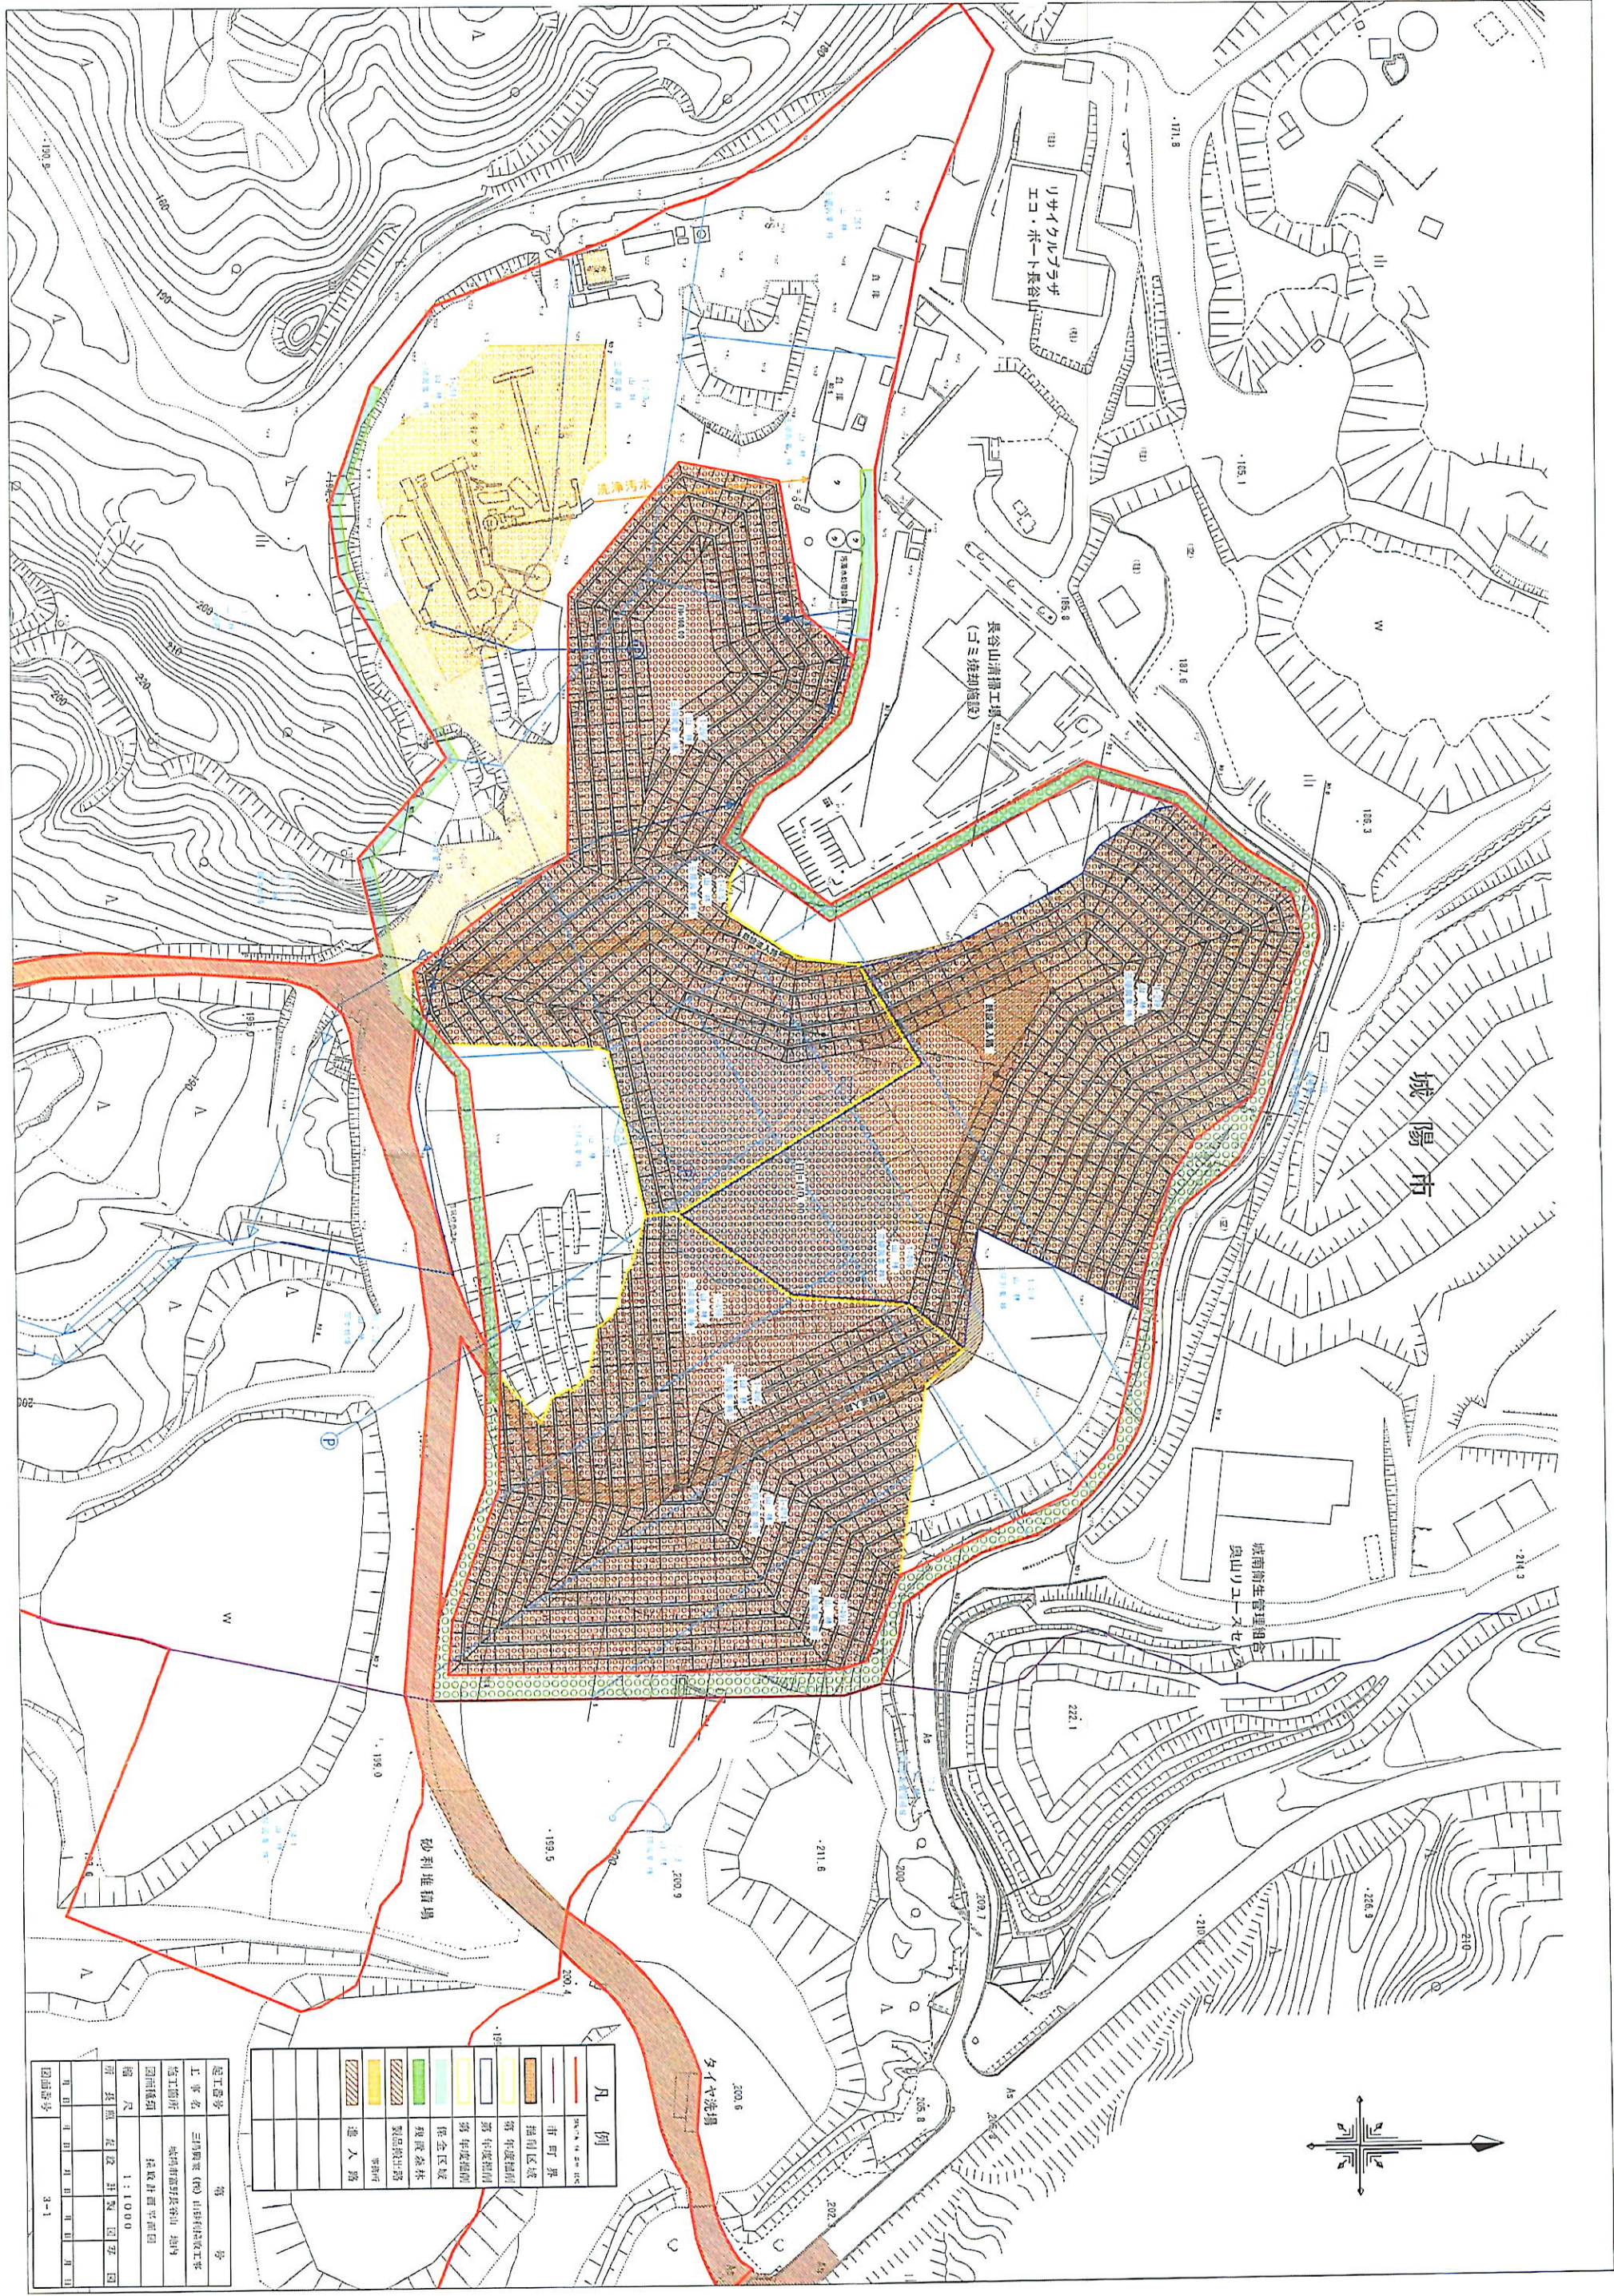

城陽市

城南衛生管理組合  
奥山VJエー大七

長谷山清掃工場  
(ゴミ焼却施設)

リサイクルプラザ  
エコ・ホー卜長谷山

洗車場

砂利堆積場

トイレ洗場

凡例

- 境界線
- 市町界
- 指定区域
- 第1年度開発
- 第2年度開発
図面番号 3-1

縮尺 1:1000

設計者 住友建設株式会社

監工者 住友建設株式会社

工事名 三井物産(株)山形住居改修工事

工事箇所 城陽市長谷山 地号

図面種類 建築計画平面図

