

汚染土壌の区域外搬出届出書

平成29年 3月 16日

東京都知事 殿

届出者 東京都港区芝二丁目32番1号
株式会社 長谷工コーポレーション
代表取締役 社長 辻 範明


土壌汚染対策法第16条第1項の規定により、要措置区域等から搬出する汚染土壌について、次のとおり届け出ます。

要措置区域等の所在地	東京都板橋区加賀一丁目3356番151、3356番177、 3356番178の一部（地番表示） 東京都板橋区加賀一丁目8番1号（住居表示） 土壌汚染基準
汚染土壌の特定有害物質による汚染状態	鉛（土壌溶出量基準、土壌含有量基準不適合）、水銀（第二溶出量基準、土壌含有量基準不適合） ※詳細は添付書類1のとおり
汚染土壌の体積	4,450 ^m （鉛675 ^m 、水銀3,775 ^m ） ※詳細は添付書類2のとおり
汚染土壌の運搬の方法	自動車による陸運と船舶による海運 ※詳細は添付書類3のとおり
汚染土壌を運搬する者の氏名又は名称	関電ジオレ(株)、(株)サン・ビック、(株)岸野商店
汚染土壌を処理する者の氏名又は名称	① 関電ジオレ(株)（本社工場） ② (株)ジー・イーテクノス（横浜事業所） ③ (株)ダイセキ環境ソリューション（横浜リサイクルセンター） ④ 早来工営(株)（川崎工場）
汚染土壌を処理する施設の所在地	① 兵庫県尼崎市東浜町1番地の1 ② 神奈川県横浜市神奈川区恵比須町8 ③ 神奈川県横浜市鶴見区生麦2丁目2036番50 ④ 神奈川県川崎市川崎区扇町6-1
汚染土壌の搬出の着手予定日	平成29年 4月 1日
汚染土壌の搬出完了予定日	平成29年 11月 30日
汚染土壌の運搬完了予定日	平成29年 12月 28日
汚染土壌の処理完了予定日	平成30年 2月 22日
運搬の用に供する自動車等の使用者の氏名又は名称及び連絡先	※添付書類4、5のとおり
積替えを行う場所の所在地並びに所有者の氏名又は名称及び連絡先（運搬の際、積替えを行う場合に限る。）	東洋埠頭(株) 神奈川県川崎市川崎区扇町13-1 ※詳細は添付書類6のとおり
保管施設の所在地並びに所有者の氏名又は名称及び連絡先（保管施設を用いる場合に限る。）	東洋埠頭(株) 神奈川県川崎市川崎区扇町13-1 ※詳細は添付書類6のとおり

〈連絡先〉 所属：株式会社 長谷工コーポレーション 建設部門 計画推進部 2チーム

担当者名： XXXXXXXXXX

TEL：03-3456-1448 FAX:03-3456-5469 E-Mail： XXXXXXXXXX

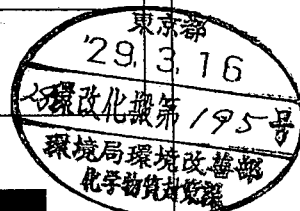


備考 1 この用紙の大きさは、日本工業規格A4とすること。

2 氏名（法人にあってはその代表者の氏名）を記載し、押印することに代えて、本人（法人にあってはその代表者）が署名することができる。

土地の形質の変更をしようとする要措置区域等の状況を明らかにした平面図

【 ①-1 水銀の溶出量及第二溶出量基準超過状況 】


要措置区域等の所在地：東京都板橋区加賀一丁目3356番地151、3356番地177、3356番地178の一部（地番）

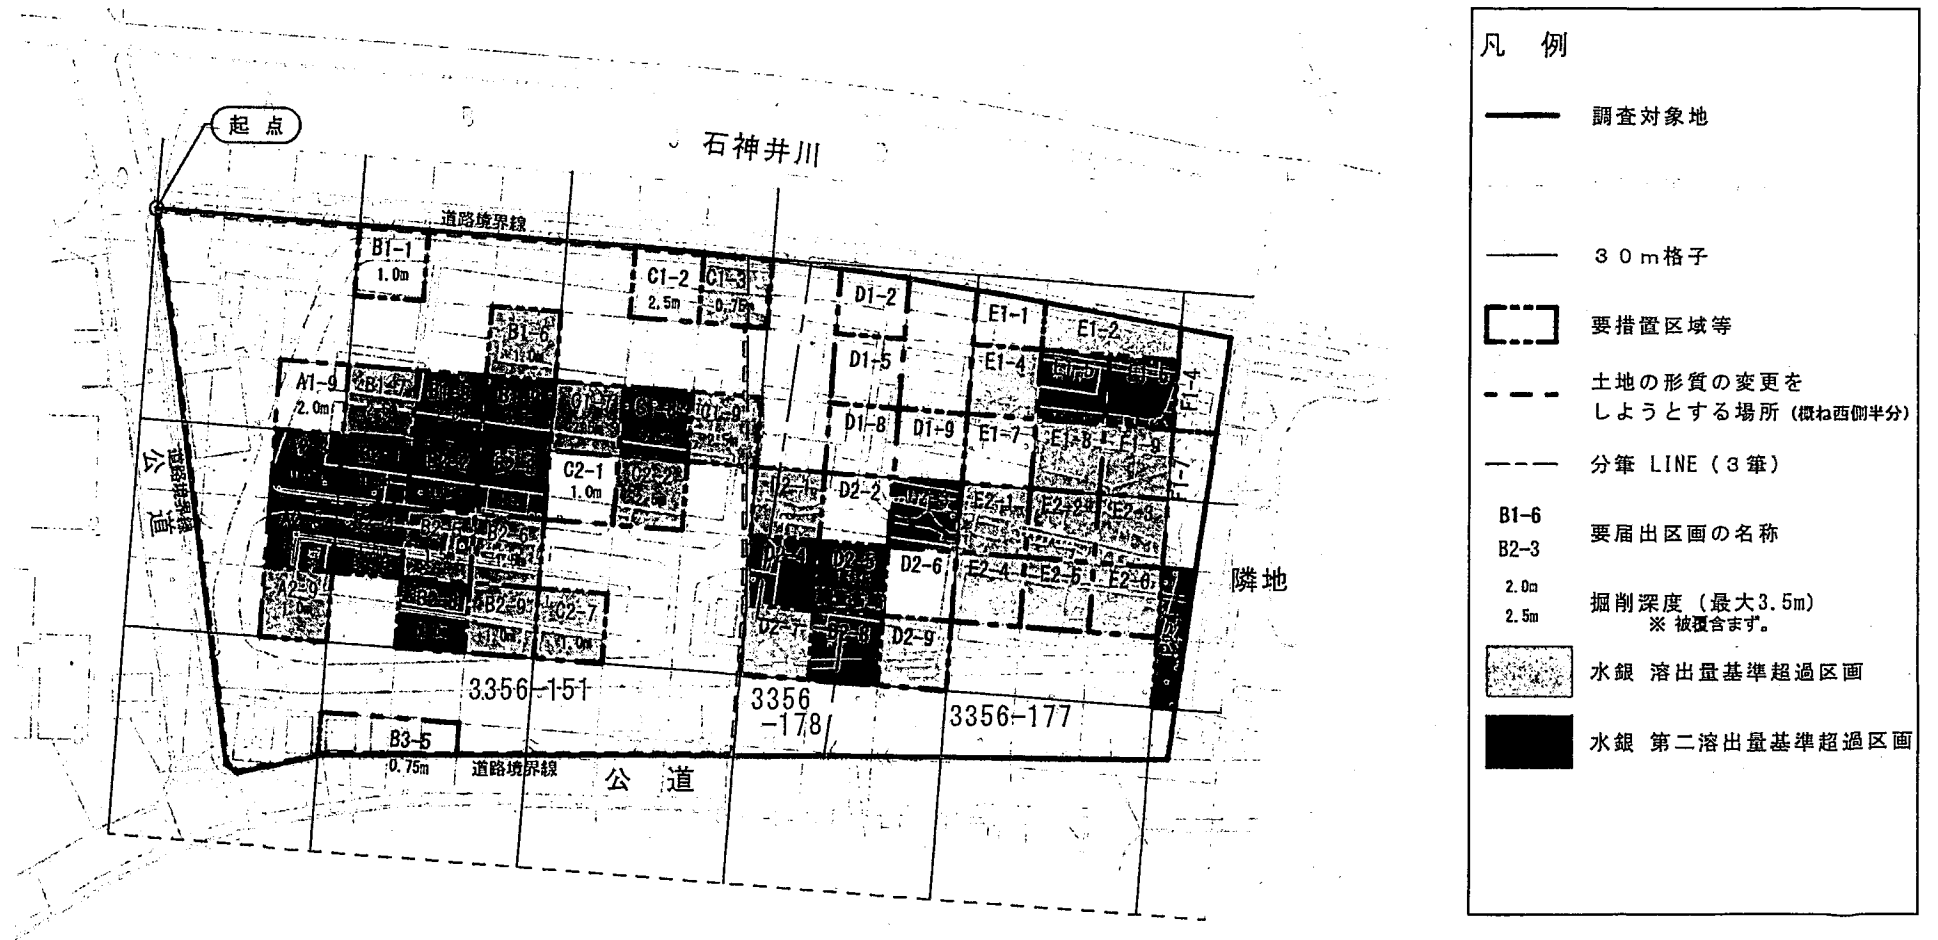

土地の形質の変更をしようとする要措置区域等の状況を明らかにした平面図

【 ①-2 鉛の溶出量及第二溶出量基準超過状況 】


要措置区域等の所在地：東京都板橋区加賀一丁目3356番地151、3356番地177、3356番地178の一部（地番）

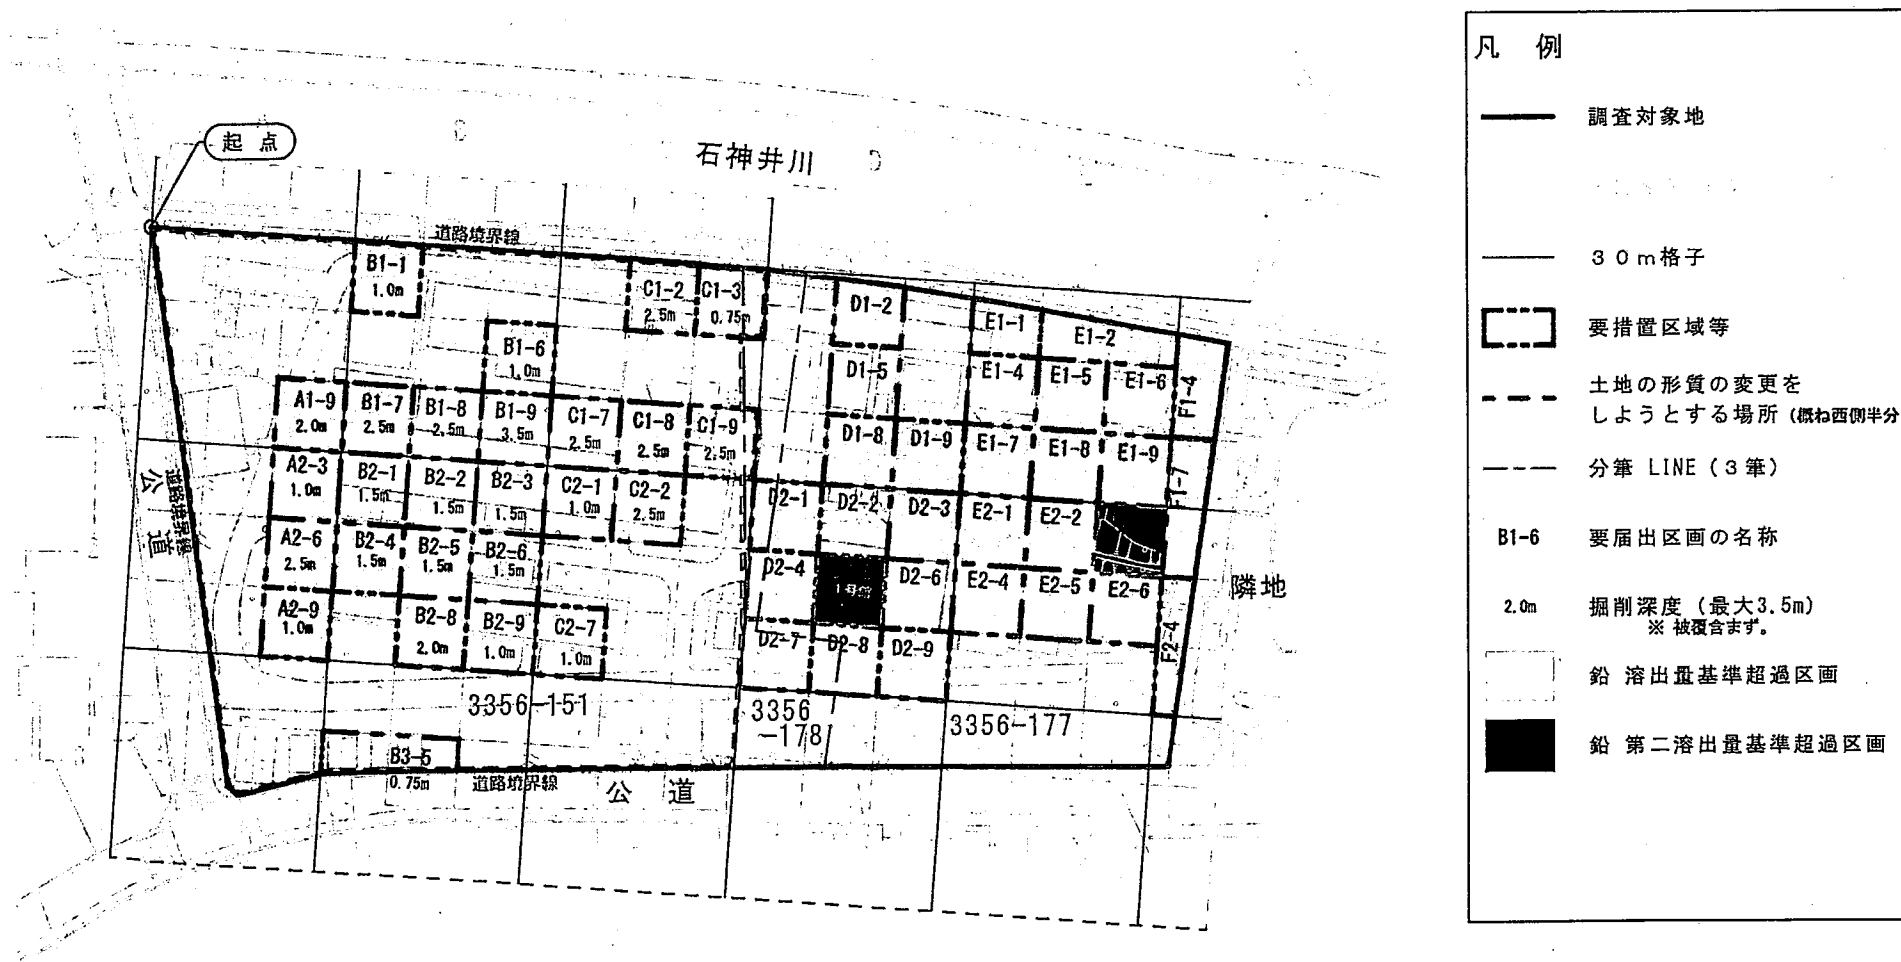

土地の形質の変更をしようとする要措置区域等の状況を明らかにした平面図

【 ②-1 水銀の含有量基準超過状況 】

要措置区域等の所在地：東京都板橋区加賀一丁目3356番地151、3356番地177、3356番地178の一部（地番）

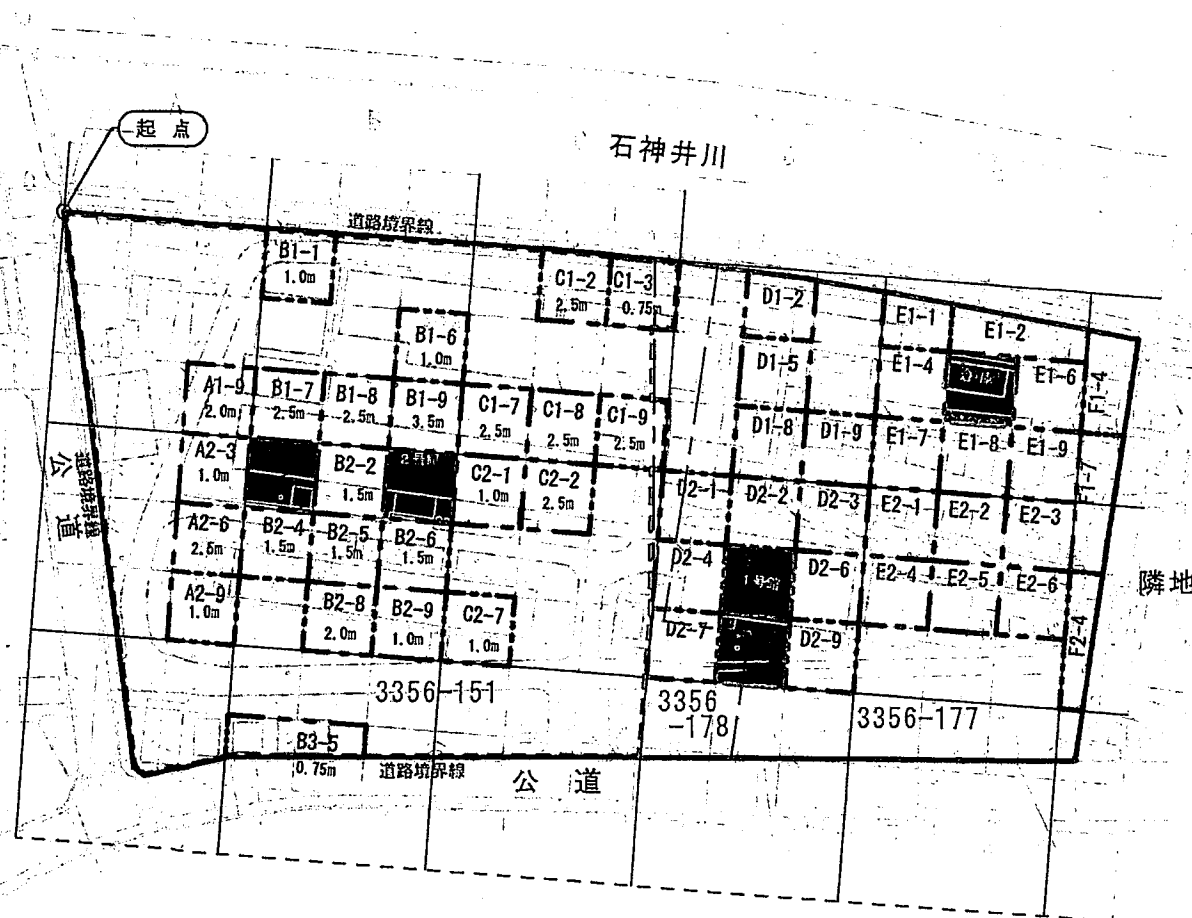

凡 例


- 調査対象地
- 30m格子
- 要措置区域等
- 土地の形質の変更をしようとする場所（概ね西側半分）
- 分筆 LINE（3筆）
- B1-6 要届出区画の名称
- 2.0m 掘削深度（最大3.5m）※ 被覆含まず。
- 水銀 含有量基準超過区画（調査省略区画を含む5区画）

0M 50M

Scale:1/1000

土地の形質の変更をしようとする要措置区域等の状況を明らかにした平面図 【 ②-2 鉛含有量基準超過状況 】


要措置区域等の所在地：東京都板橋区加賀一丁目3356番地151、3356番地177、3356番地178の一部（地番）

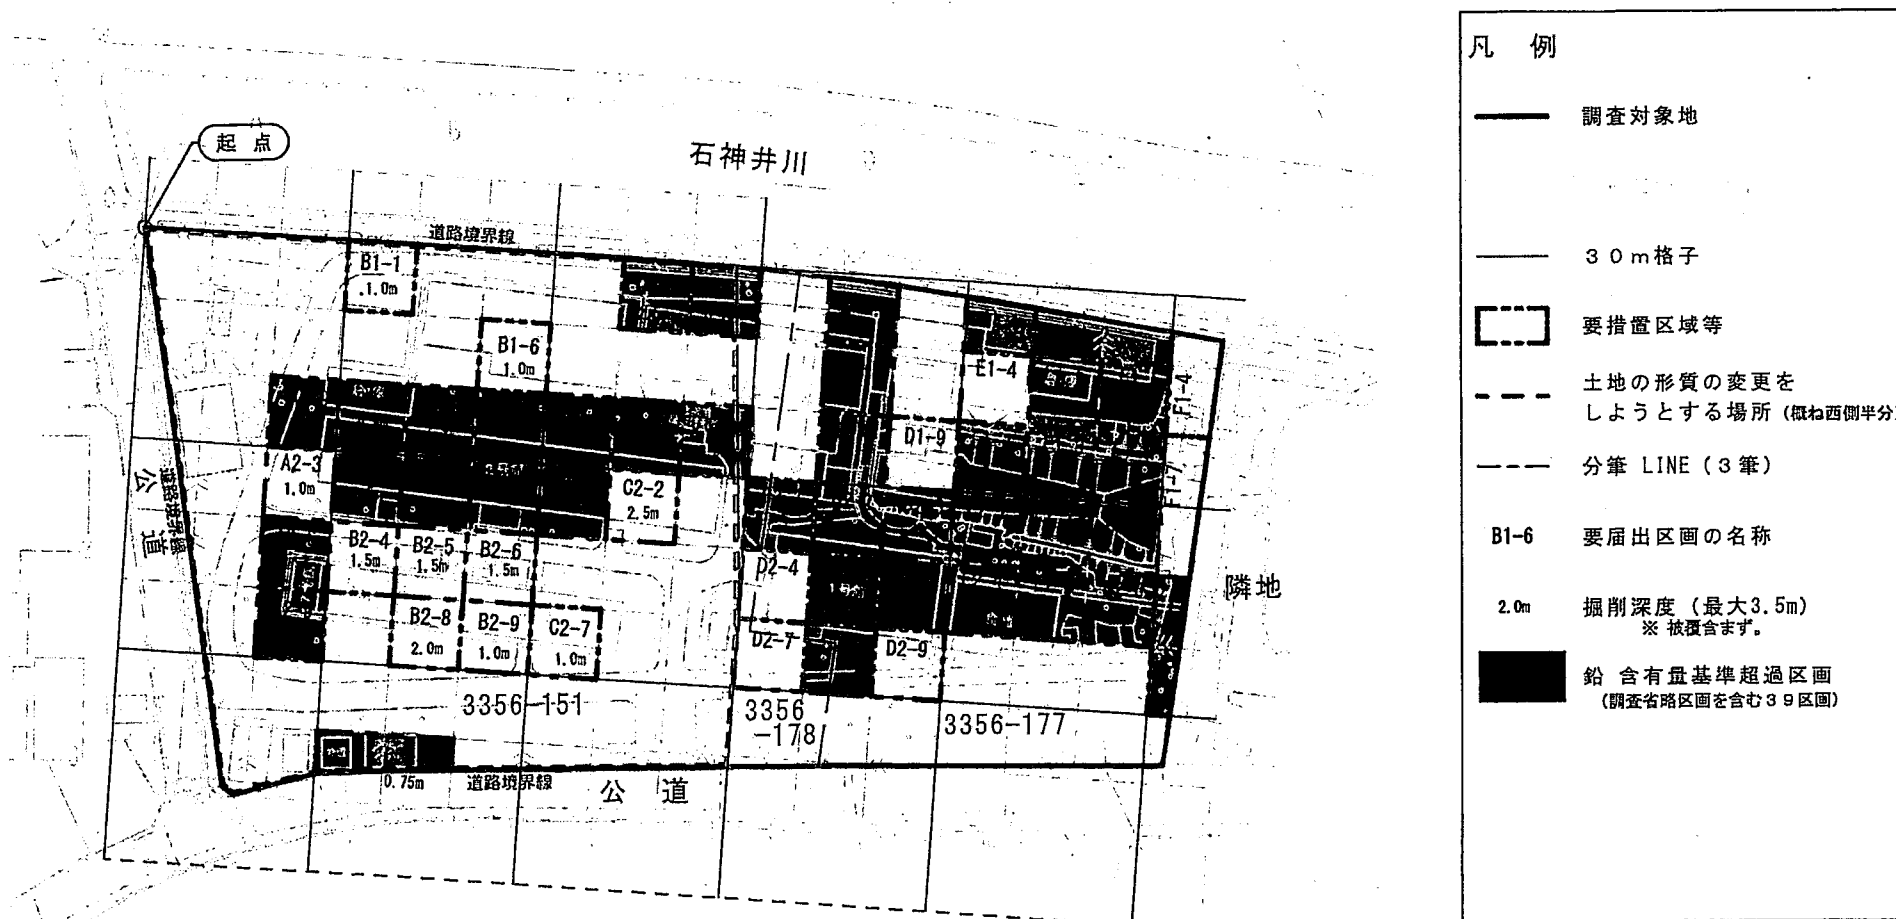


汚染土壌の運搬の方法

1. 運搬フロー図

(1) 水銀汚染土壌

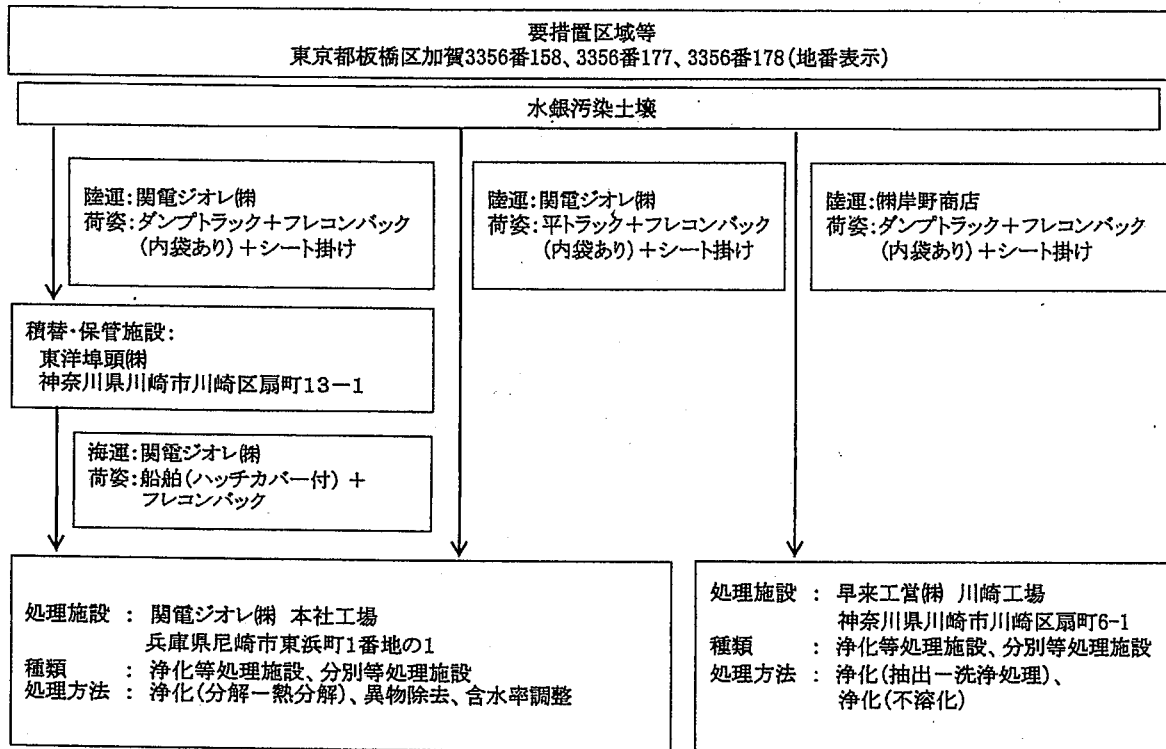

(2) 鉛汚染土壌

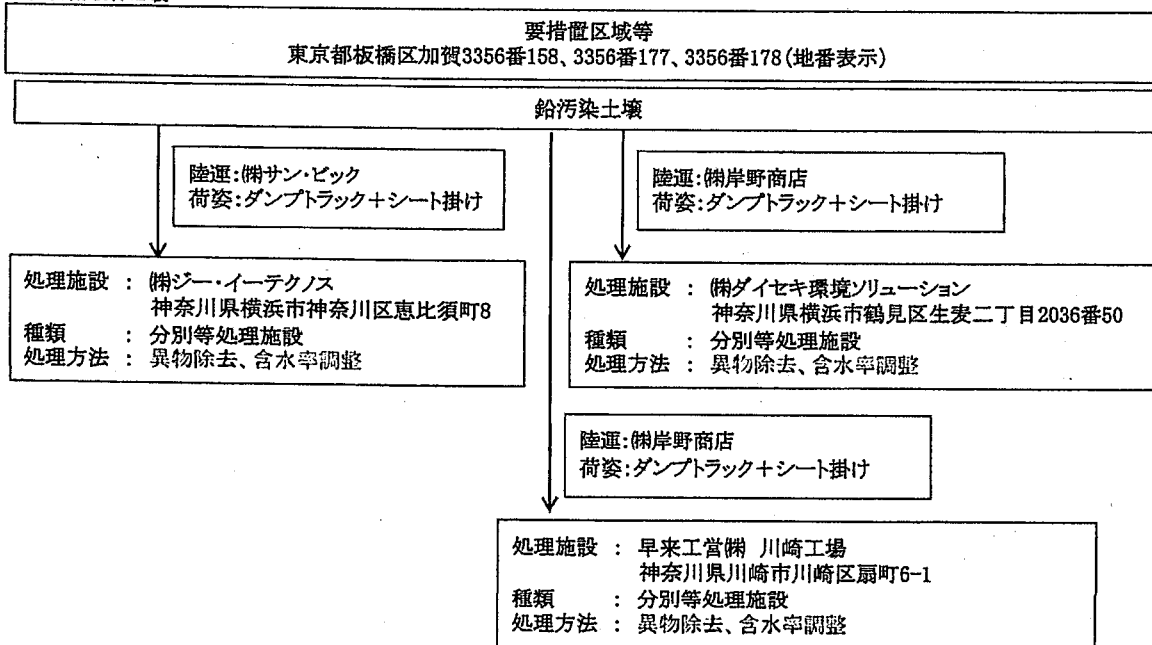

2. 運搬体制

運搬受託者: 関電ジオレ㈱
㈱サン・ビック
㈱岸野商店

※協力会社及び使用する自動車等の一覧は、添付書類4、5のとおり

汚染土壌の運搬の用に供する自動車に関する書類

1. 運搬受託者: 関電ジオレ(株)

No.	自動車等の 使用者の氏名等	連絡先	車体の形状	汚染土壌の種類	飛散等を防止する構造
1	原住開発(株)	044-288-7566	ダンプ	水銀、鉛	フレキシブルコンテナ(内袋あり: ポリエチレン製)
2	(株)金光興業	044-277-2632	ダンプ	水銀、鉛	フレキシブルコンテナ(内袋あり: ポリエチレン製)
3	篠竹興業(株)	044-288-7566	ダンプ	水銀、鉛	フレキシブルコンテナ(内袋あり: ポリエチレン製)
4	上組陸運(株)横浜支店	045-628-6717	大型平トラック	水銀、鉛	フレキシブルコンテナ(内袋あり: ポリエチレン製)
5	池田興業(株)大阪支店	072-624-2241	大型平トラック	水銀、鉛	フレキシブルコンテナ(内袋あり: ポリエチレン製)
6	(株)日之出運輸 関東	048-288-7811	大型平トラック	水銀、鉛	フレキシブルコンテナ(内袋あり: ポリエチレン製)
7	製缶陸運(株)横浜支店	045-432-5941	大型平トラック	水銀、鉛	フレキシブルコンテナ(内袋あり: ポリエチレン製)
8	製缶陸運(株)長崎本社	095-839-3211	大型平トラック	水銀、鉛	フレキシブルコンテナ(内袋あり: ポリエチレン製)
9	神戸合同運輸(株)	07-8857-3171	大型平トラック	水銀、鉛	フレキシブルコンテナ(内袋あり: ポリエチレン製)
10	五輪運輸倉庫(株)	06-6746-6656	大型平トラック	水銀、鉛	フレキシブルコンテナ(内袋あり: ポリエチレン製)
11	(株)川崎運送	044-244-1151	大型平トラック	水銀、鉛	フレキシブルコンテナ(内袋あり: ポリエチレン製)
12	酒井運送(株)	0745-42-1115	大型平トラック	水銀、鉛	フレキシブルコンテナ(内袋あり: ポリエチレン製)
13	江崎運送(株)	06-6607-3333	大型平トラック	水銀、鉛	フレキシブルコンテナ(内袋あり: ポリエチレン製)
14	日誠商運(株)	06-6682-2511	大型平トラック	水銀、鉛	フレキシブルコンテナ(内袋あり: ポリエチレン製)
15	(株)山城運送	0744-82-2026	大型平トラック	水銀、鉛	フレキシブルコンテナ(内袋あり: ポリエチレン製)
16	(株)カミックス	045-628-6717	大型平トラック	水銀、鉛	フレキシブルコンテナ(内袋あり: ポリエチレン製)
17	(株)日立オートサービス	045-473-6166	大型平トラック	水銀、鉛	フレキシブルコンテナ(内袋あり: ポリエチレン製)
18	スターライン(株)	0495-33-9511	大型平トラック	水銀、鉛	フレキシブルコンテナ(内袋あり: ポリエチレン製)
19	(株)松本商事	048-812-4434	大型平トラック	水銀、鉛	フレキシブルコンテナ(内袋あり: ポリエチレン製)
20	楠原輸送(株)	045-450-2070	大型平トラック	水銀、鉛	フレキシブルコンテナ(内袋あり: ポリエチレン製)
21	菱星物流(株)	048-532-6543	大型平トラック	水銀、鉛	フレキシブルコンテナ(内袋あり: ポリエチレン製)
22	(株)YASHIMA	06-6551-3191	大型平トラック	水銀、鉛	フレキシブルコンテナ(内袋あり: ポリエチレン製)
23	(株)モリタニ商事	06-6684-5023	大型平トラック	水銀、鉛	フレキシブルコンテナ(内袋あり: ポリエチレン製)
24	堀田産業(株)	045-478-6966	大型平トラック	水銀、鉛	フレキシブルコンテナ(内袋あり: ポリエチレン製)

2. 運搬受託者: (株)サン・ビック

No.	自動車等の 使用者の氏名等	連絡先	車体の形状	汚染土壌の種類	飛散等を防止する構造
1	明和土木興業株式会社	048-798-6684	ダンプ	鉛	直積み+トラックシシート
2	株式会社義建	03-5664-3383	ダンプ	鉛	直積み+トラックシシート
3	有限会社丸和工業	03-3853-6961	ダンプ	鉛	直積み+トラックシシート
4	株式会社豊信トラスト	0480-31-8124	ダンプ	鉛	直積み+トラックシシート
5	有限会社戸館総業	03-3655-1865	ダンプ	鉛	直積み+トラックシシート
6	有限会社新拓興業	048-952-8155	ダンプ	鉛	直積み+トラックシシート
7	有限会社米塚総建	048-421-5088	ダンプ	鉛	直積み+トラックシシート
8	株式会社青葉興業	045-593-8145	ダンプ	鉛	直積み+トラックシシート
9	株式会社ハーモセレ	03-3553-6823	ダンプ	鉛	直積み+トラックシシート
10	有限会社 伊藤総業	03-5666-3168	ダンプ	鉛	直積み+トラックシシート
11	エステートサービス株式会社	03-6806-2572	ダンプ	鉛	直積み+トラックシシート
12	有限会社ケイテック	044-288-7644	ダンプ	鉛	直積み+トラックシシート
13	シグマテック株式会社	03-5651-2201	ダンプ	鉛	直積み+トラックシシート
14	松島運輸株式会社	03-5913-8371	ダンプ	鉛	直積み+トラックシシート
15	株式会社三尾アドバンス	03-3741-8150	ダンプ	鉛	直積み+トラックシシート
16	株式会社小原工業	03-3635-0461	ダンプ	鉛	直積み+トラックシシート
17	有限会社東京プランニング	03-5659-9932	ダンプ	鉛	直積み+トラックシシート
18	KT産業株式会社	03-3655-5478	ダンプ	鉛	直積み+トラックシシート
19	山良建設株式会社	03-3489-7137	ダンプ	鉛	直積み+トラックシシート
20	佐藤商運有限会社	03-3689-2768	ダンプ	鉛	直積み+トラックシシート
21	有限会社保戸田総業	03-5667-4874	ダンプ	鉛	直積み+トラックシシート
22	有限会社北建産業	0172-77-3305	ダンプ	鉛	直積み+トラックシシート
23	有限会社晃真興業	045-507-0070	ダンプ	鉛	直積み+トラックシシート
24	有限会社松田商会	03-5607-2035	ダンプ	鉛	直積み+トラックシシート
25	有限会社倉館建材	048-261-6246	ダンプ	鉛	直積み+トラックシシート
26	株式会社伊能重機	047-355-1159	ダンプ	鉛	直積み+トラックシシート
27	株式会社清建興業	03-5647-5880	ダンプ	鉛	直積み+トラックシシート
28	有限会社高野建材	048-266-5251	ダンプ	鉛	直積み+トラックシシート
29	豊島土木株式会社	03-3608-8741	ダンプ	鉛	直積み+トラックシシート
30	大蓉工業株式会社	048-259-0159	ダンプ	鉛	直積み+トラックシシート
31	幸和建設興業株式会社	047-362-3339	ダンプ	鉛	直積み+トラックシシート
32	株式会社荒田商店	03-3606-6565	ダンプ	鉛	直積み+トラックシシート
33	阿仁建材工業株式会社	048-224-5473	ダンプ	鉛	直積み+トラックシシート
34	有限会社大翔産業	048-721-8100	ダンプ	鉛	直積み+トラックシシート
35	有限会社高栄建興	042-666-4218	ダンプ	鉛	直積み+トラックシシート
36	株式会社井口工業	048-726-2793	ダンプ	鉛	直積み+トラックシシート

No.	自動車等の 使用者の氏名等	連絡先	車体の形状	汚染土壌の種類	飛散等を防止する構造
37	株式会社竹村建商	042-783-0666	ダンプ	鉛	直積み+トラックシート
38	有限会社昌栄興業	048-296-4311	ダンプ	鉛	直積み+トラックシート
39	豊川興業株式会社	044-299-3531	ダンプ	鉛	直積み+トラックシート
40	渡辺建機有限会社	045-592-5148	ダンプ	鉛	直積み+トラックシート
41	有限会社宮原商店	044-959-3456	ダンプ	鉛	直積み+トラックシート
42	株式会社山建	044-589-7707	ダンプ	鉛	直積み+トラックシート
43	有限会社ヒカリレーディング	044-280-1321	ダンプ	鉛	直積み+トラックシート
44	有限会社成上技建	047-398-5869	ダンプ	鉛	直積み+トラックシート
45	有限会社菅澤商事	03-3686-7752	ダンプ	鉛	直積み+トラックシート
46	栗林土木	047-389-5889	ダンプ	鉛	直積み+トラックシート
47	有限会社セキグチデベロップメント	03-3698-2751	ダンプ	鉛	直積み+トラックシート
48	有限会社シティービルト	03-5243-2439	ダンプ	鉛	直積み+トラックシート
49	星名興業	0473-58-0673	ダンプ	鉛	直積み+トラックシート


3. 運搬受託者: 関野商店

No.	自動車等の 使用者の氏名等	連絡先	車体の形状	汚染土壌の種類	飛散等を防止する構造
1	株式会社岸野商店	045-802-1216	ダンプ	水銀、鉛	フレキシブルコンテナ(内袋あり:ポリエチレン製) (鉛のみの場合:直積み+トラックシート)
2	株式会社杉山商事運輸	045-501-4472	ダンプ	水銀、鉛	フレキシブルコンテナ(内袋あり:ポリエチレン製) (鉛のみの場合:直積み+トラックシート)
3	寺尾運輸興業株式会社	045-546-3505	ダンプ	水銀、鉛	フレキシブルコンテナ(内袋あり:ポリエチレン製) (鉛のみの場合:直積み+トラックシート)
4	株式会社倉崎興業	045-314-0837	ダンプ	水銀、鉛	フレキシブルコンテナ(内袋あり:ポリエチレン製) (鉛のみの場合:直積み+トラックシート)
5	渡辺建機有限公司	045-952-5148	ダンプ	水銀、鉛	フレキシブルコンテナ(内袋あり:ポリエチレン製) (鉛のみの場合:直積み+トラックシート)
6	豊川興業株式会社	044-290-3531	ダンプ	水銀、鉛	フレキシブルコンテナ(内袋あり:ポリエチレン製) (鉛のみの場合:直積み+トラックシート)
7	有限会社諸富士興業	045-813-2760	ダンプ	水銀、鉛	フレキシブルコンテナ(内袋あり:ポリエチレン製) (鉛のみの場合:直積み+トラックシート)
8	株式会社六建重機	03-3755-3066	ダンプ	水銀、鉛	フレキシブルコンテナ(内袋あり:ポリエチレン製) (鉛のみの場合:直積み+トラックシート)
9	株式会社野口商店	045-981-1878	ダンプ	水銀、鉛	フレキシブルコンテナ(内袋あり:ポリエチレン製) (鉛のみの場合:直積み+トラックシート)
10	有限会社松建	045-370-4844	ダンプ	水銀、鉛	フレキシブルコンテナ(内袋あり:ポリエチレン製) (鉛のみの場合:直積み+トラックシート)
11	有限会社牧山商事	046-298-5477	ダンプ	水銀、鉛	フレキシブルコンテナ(内袋あり:ポリエチレン製) (鉛のみの場合:直積み+トラックシート)
12	笠間建材	046-229-0778	ダンプ	水銀、鉛	フレキシブルコンテナ(内袋あり:ポリエチレン製) (鉛のみの場合:直積み+トラックシート)
13	有限会社本杉建材	046-247-3895	ダンプ	水銀、鉛	フレキシブルコンテナ(内袋あり:ポリエチレン製) (鉛のみの場合:直積み+トラックシート)
14	有限会社松本建材	0467-85-2305	ダンプ	水銀、鉛	フレキシブルコンテナ(内袋あり:ポリエチレン製) (鉛のみの場合:直積み+トラックシート)
15	株式会社AOBA	045-482-9959	ダンプ	水銀、鉛	フレキシブルコンテナ(内袋あり:ポリエチレン製) (鉛のみの場合:直積み+トラックシート)
16	株式会社田中土建工業	046-232-5134	ダンプ	水銀、鉛	フレキシブルコンテナ(内袋あり:ポリエチレン製) (鉛のみの場合:直積み+トラックシート)
17	株式会社ツカサ総業	045-592-1142	ダンプ	水銀、鉛	フレキシブルコンテナ(内袋あり:ポリエチレン製) (鉛のみの場合:直積み+トラックシート)
18	有限会社ダイチ	042-371-4044	ダンプ	水銀、鉛	フレキシブルコンテナ(内袋あり:ポリエチレン製) (鉛のみの場合:直積み+トラックシート)

1 外観図

FR1EXBJ 6×2 後2軸

標準ルーフ 25トン (諸元表番号①)

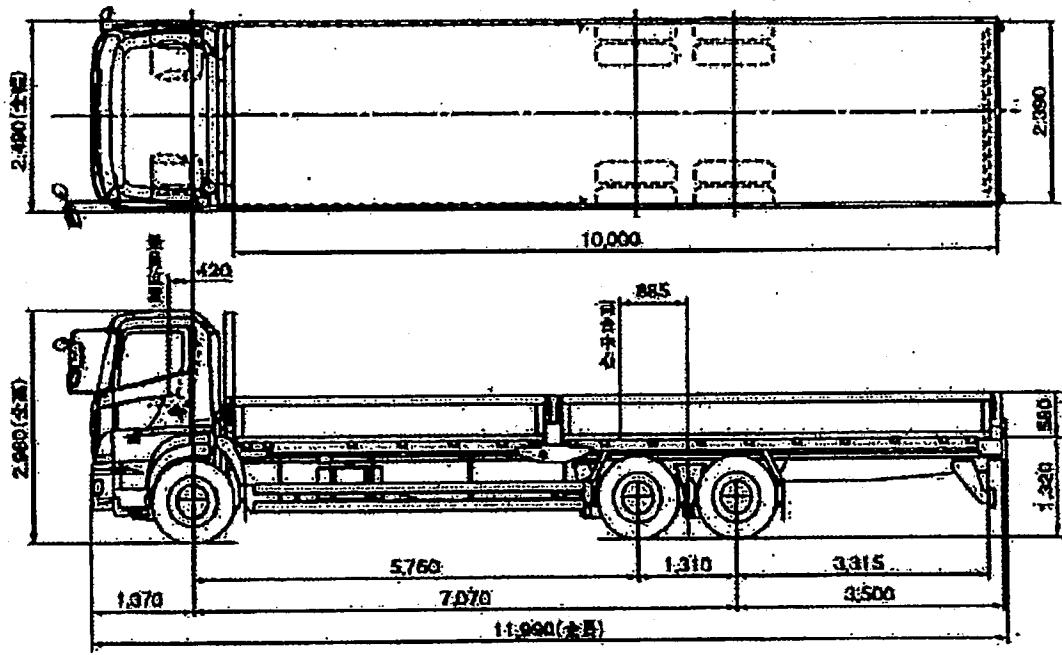


汚染土壌の運搬の用に供する船舶に関する書類

使用者の氏名又は名称	連絡先	汚染土壌の種類	飛散等を防止する構造
御前崎海運株式会社	03-3280-0843	水銀、鉛	フレキシブルコンテナ(内袋あり)+ハッチによる密閉 (構造図1)
株式会社 香洋海運	052-651-5175	水銀、鉛	フレキシブルコンテナ(内袋あり)+ハッチによる密閉 (構造図1と同型)
中村海運株式会社	0920-44-5203	水銀、鉛	フレキシブルコンテナ(内袋あり)+ハッチによる密閉 (構造図1と同型)
有限会社 栄寿丸		水銀、鉛	フレキシブルコンテナ(内袋あり)+ハッチによる密閉 (構造図1と同型)
合資会社 大坪組	0956-47-4141	水銀、鉛	フレキシブルコンテナ(内袋あり)+ハッチによる密閉 (構造図1と同型)
有限会社 力海運		水銀、鉛	フレキシブルコンテナ(内袋あり)+ハッチによる密閉 (構造図1と同型)
前田海運株式会社	079-234-8608	水銀、鉛	フレキシブルコンテナ(内袋あり)+ハッチによる密閉 (構造図1と同型)
松島海運有限会社		水銀、鉛	フレキシブルコンテナ(内袋あり)+ハッチによる密閉 (構造図1と同型)
個人	-	水銀、鉛	フレキシブルコンテナ(内袋あり)+ハッチによる密閉 (構造図1と同型)
個人	-	水銀、鉛	フレキシブルコンテナ(内袋あり)+ハッチによる密閉 (構造図1と同型)

船舶構造図 1

図面表	
図名	船舶構造図 1
図尺	1/150
図種	構造図
図位	船体
図号	02-01
図日	
図人	
図検	
図認	
図注	
図修	
図廃	
図再	
図他	

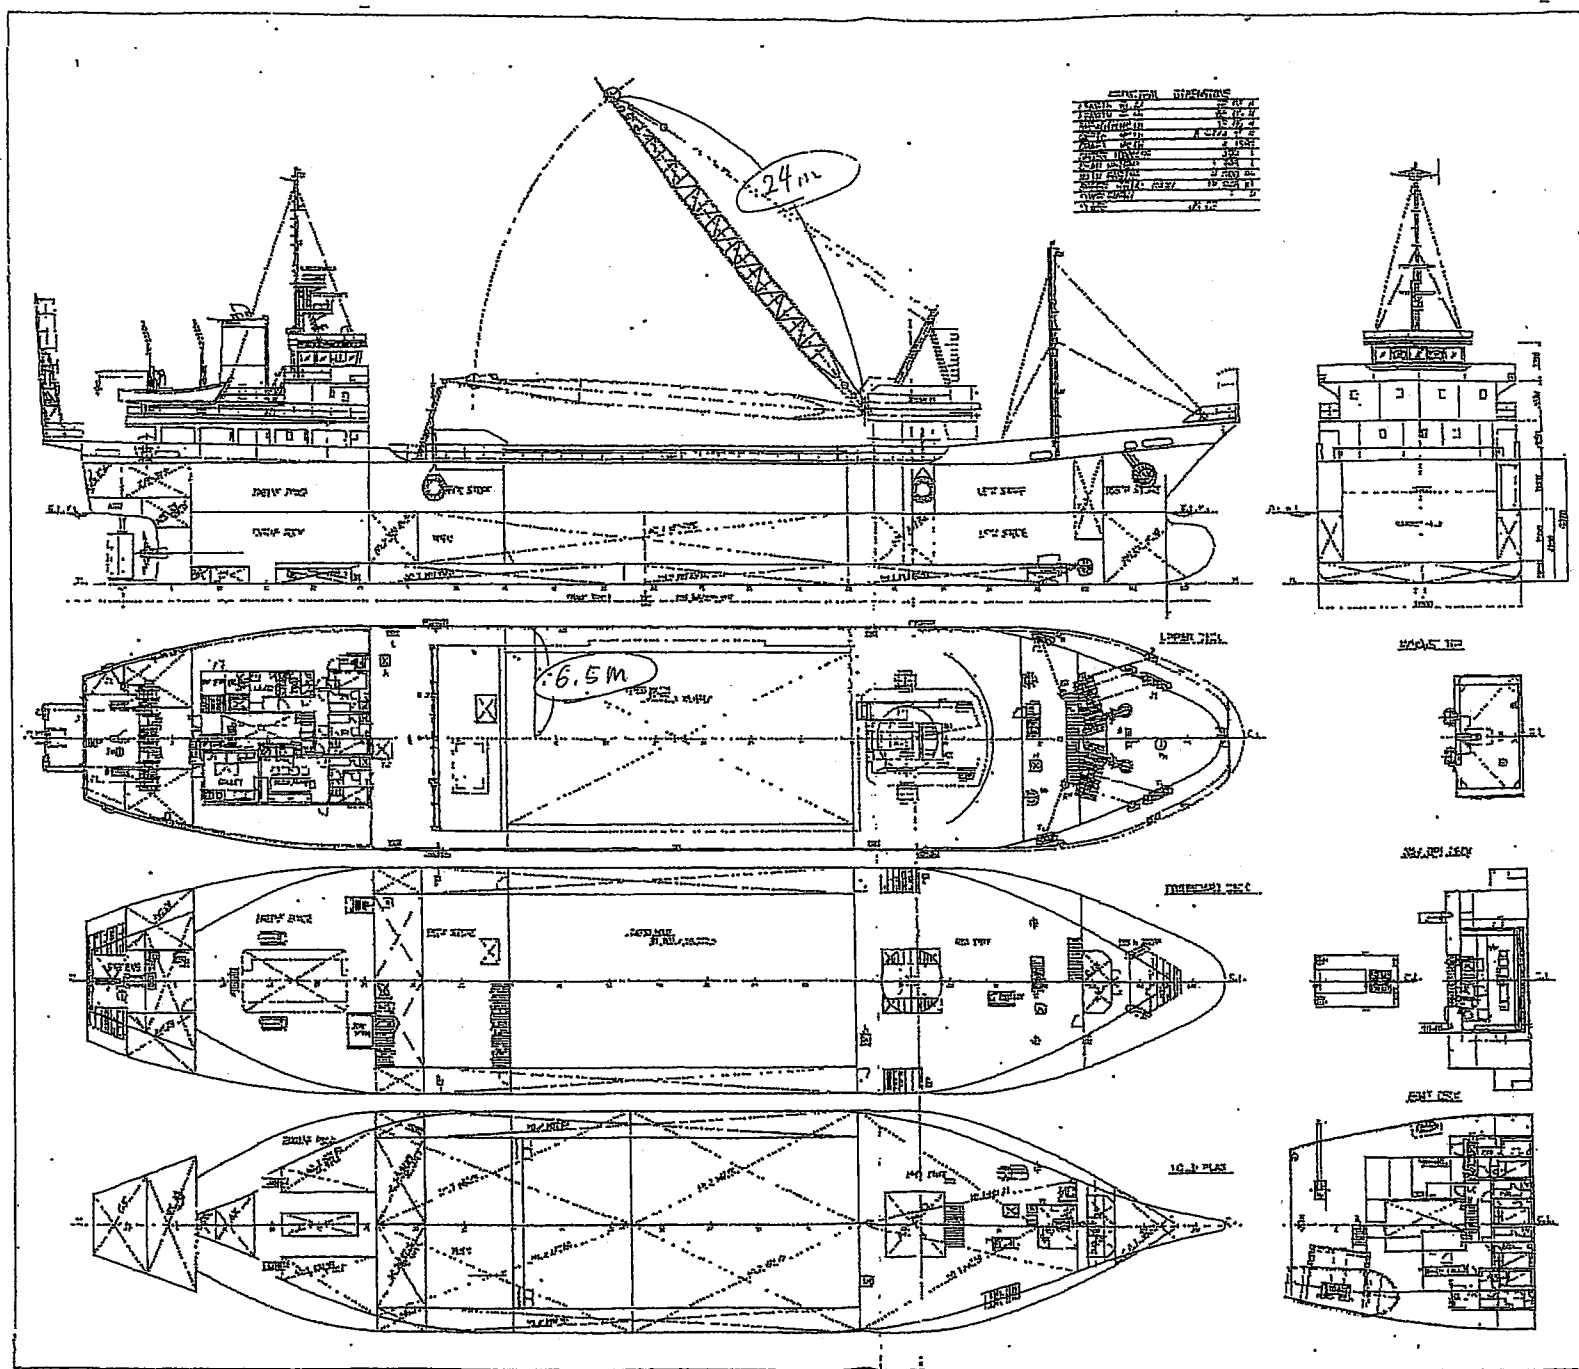


図名	96044
図尺	1/150
図種	構造図
図位	船体
図号	02-01
図日	
図人	
図検	
図認	
図注	
図修	
図廃	
図再	
図他	

459
一 般 配 置 図
船 体 配 置 図


図 号	1132
図 尺	1/150
製 造 所	
製 日	
製 人	
製 検	
製 認	
製 注	
製 修	
製 廃	
製 再	
製 他	

1 積替・保管施設配置図 ①

東洋埠頭川崎支店全体図
神奈川県川崎市川崎区扇町13-1 東洋埠頭株式会社川崎支店

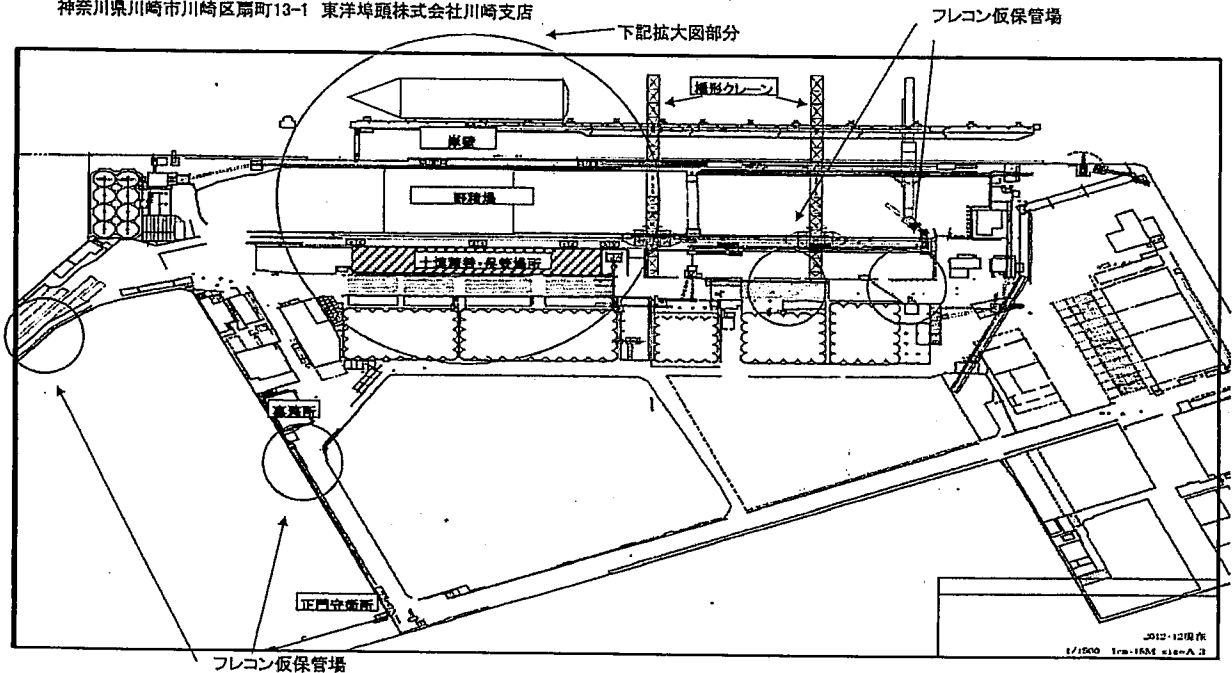


○保管場所拡大図

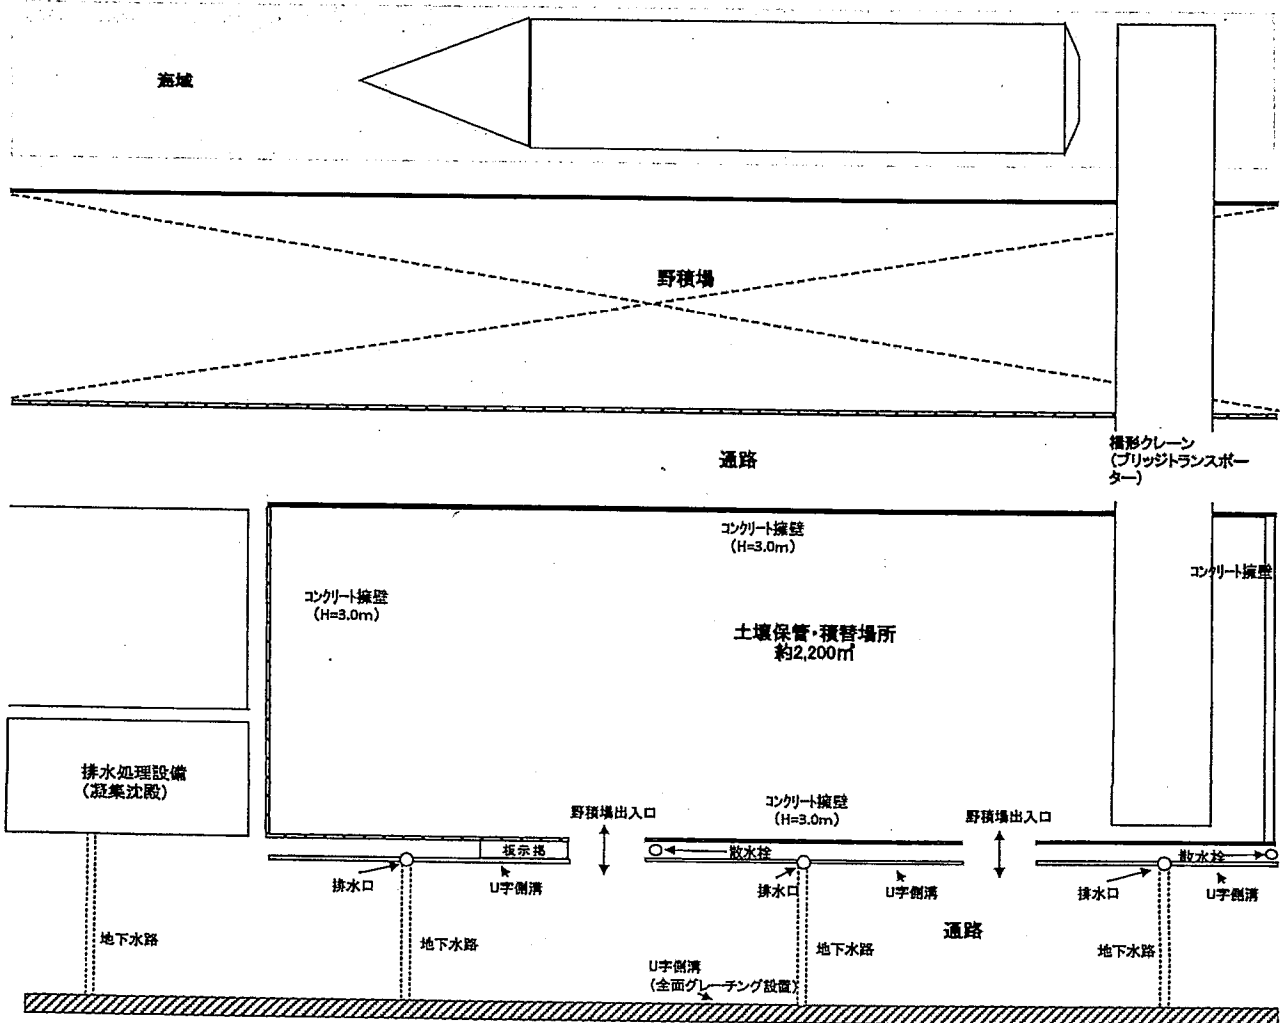


1 積替・保管施設配置図 ②

東洋埠頭川崎支店全体図
 神奈川県川崎市川崎区扇町13-1 東洋埠頭株式会社川崎支店

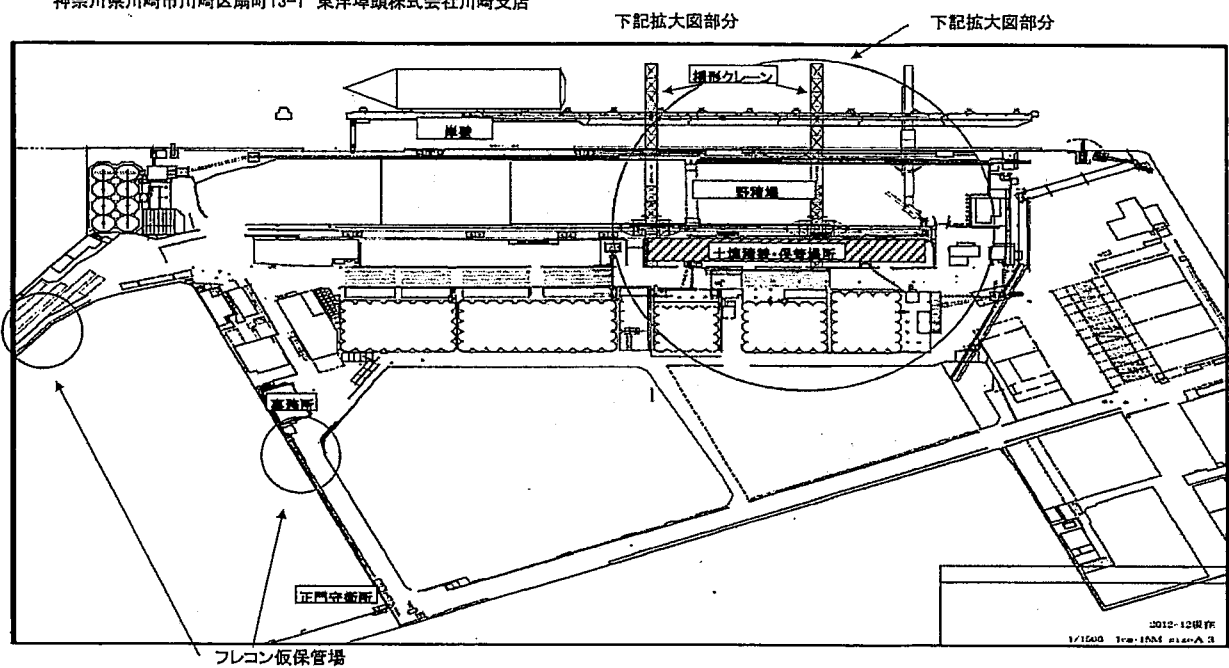


○保管場所拡大図

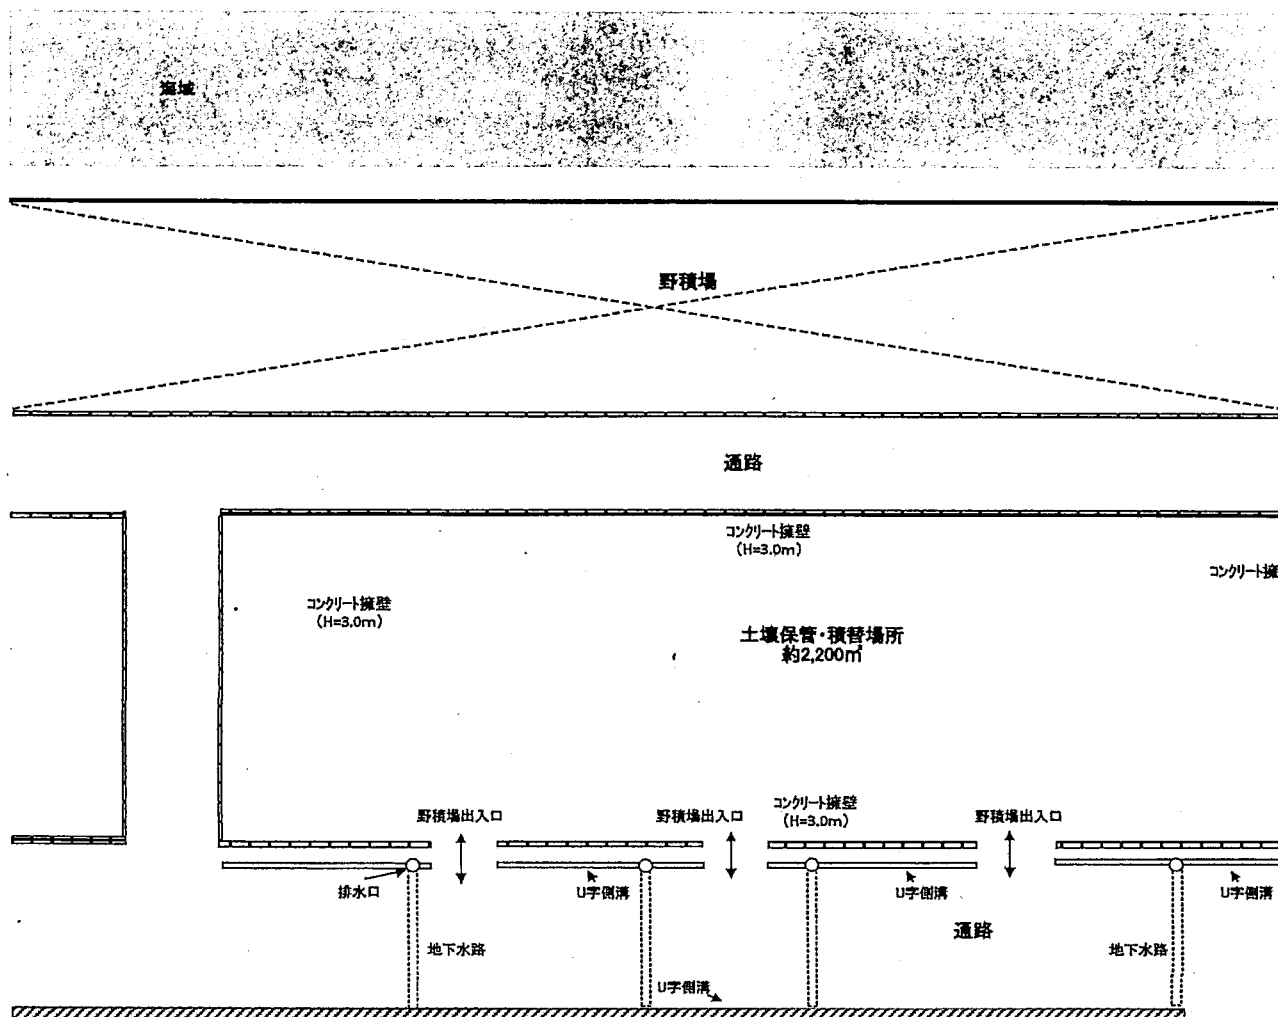

1 積替・保管施設配置図③

東洋埠頭川崎支店全体図
 神奈川県川崎市川崎区扇町13-1 東洋埠頭株式会社川崎支店

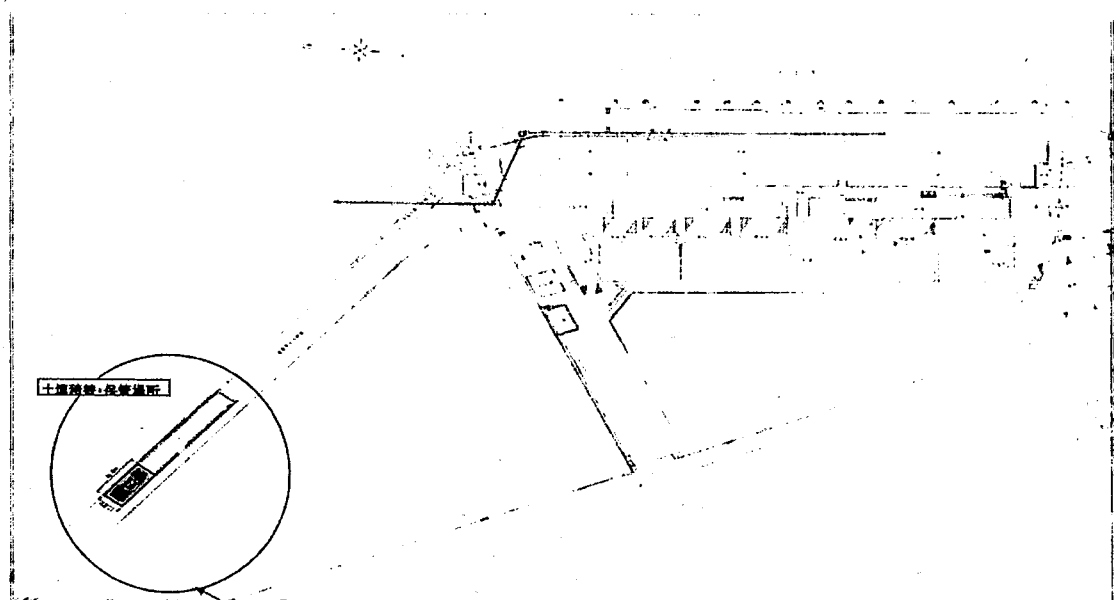

○保管場所拡大図

下記拡大図部分

