
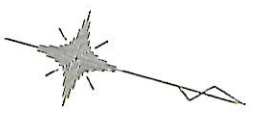


凡 例

- 開発区域
- 開発行為に係る土地の区域
- 開発行為に係る森林の区域
- 人家・学校・病院等
- 流域 (林地 A=0.34ha)
- 流域 (開発地 A=23.66ha)
- 城陽市保全区域界
- 砂防指定地界
- 防災池
- 雨水流出経路
- 製品搬出路
- 原土石搬入路

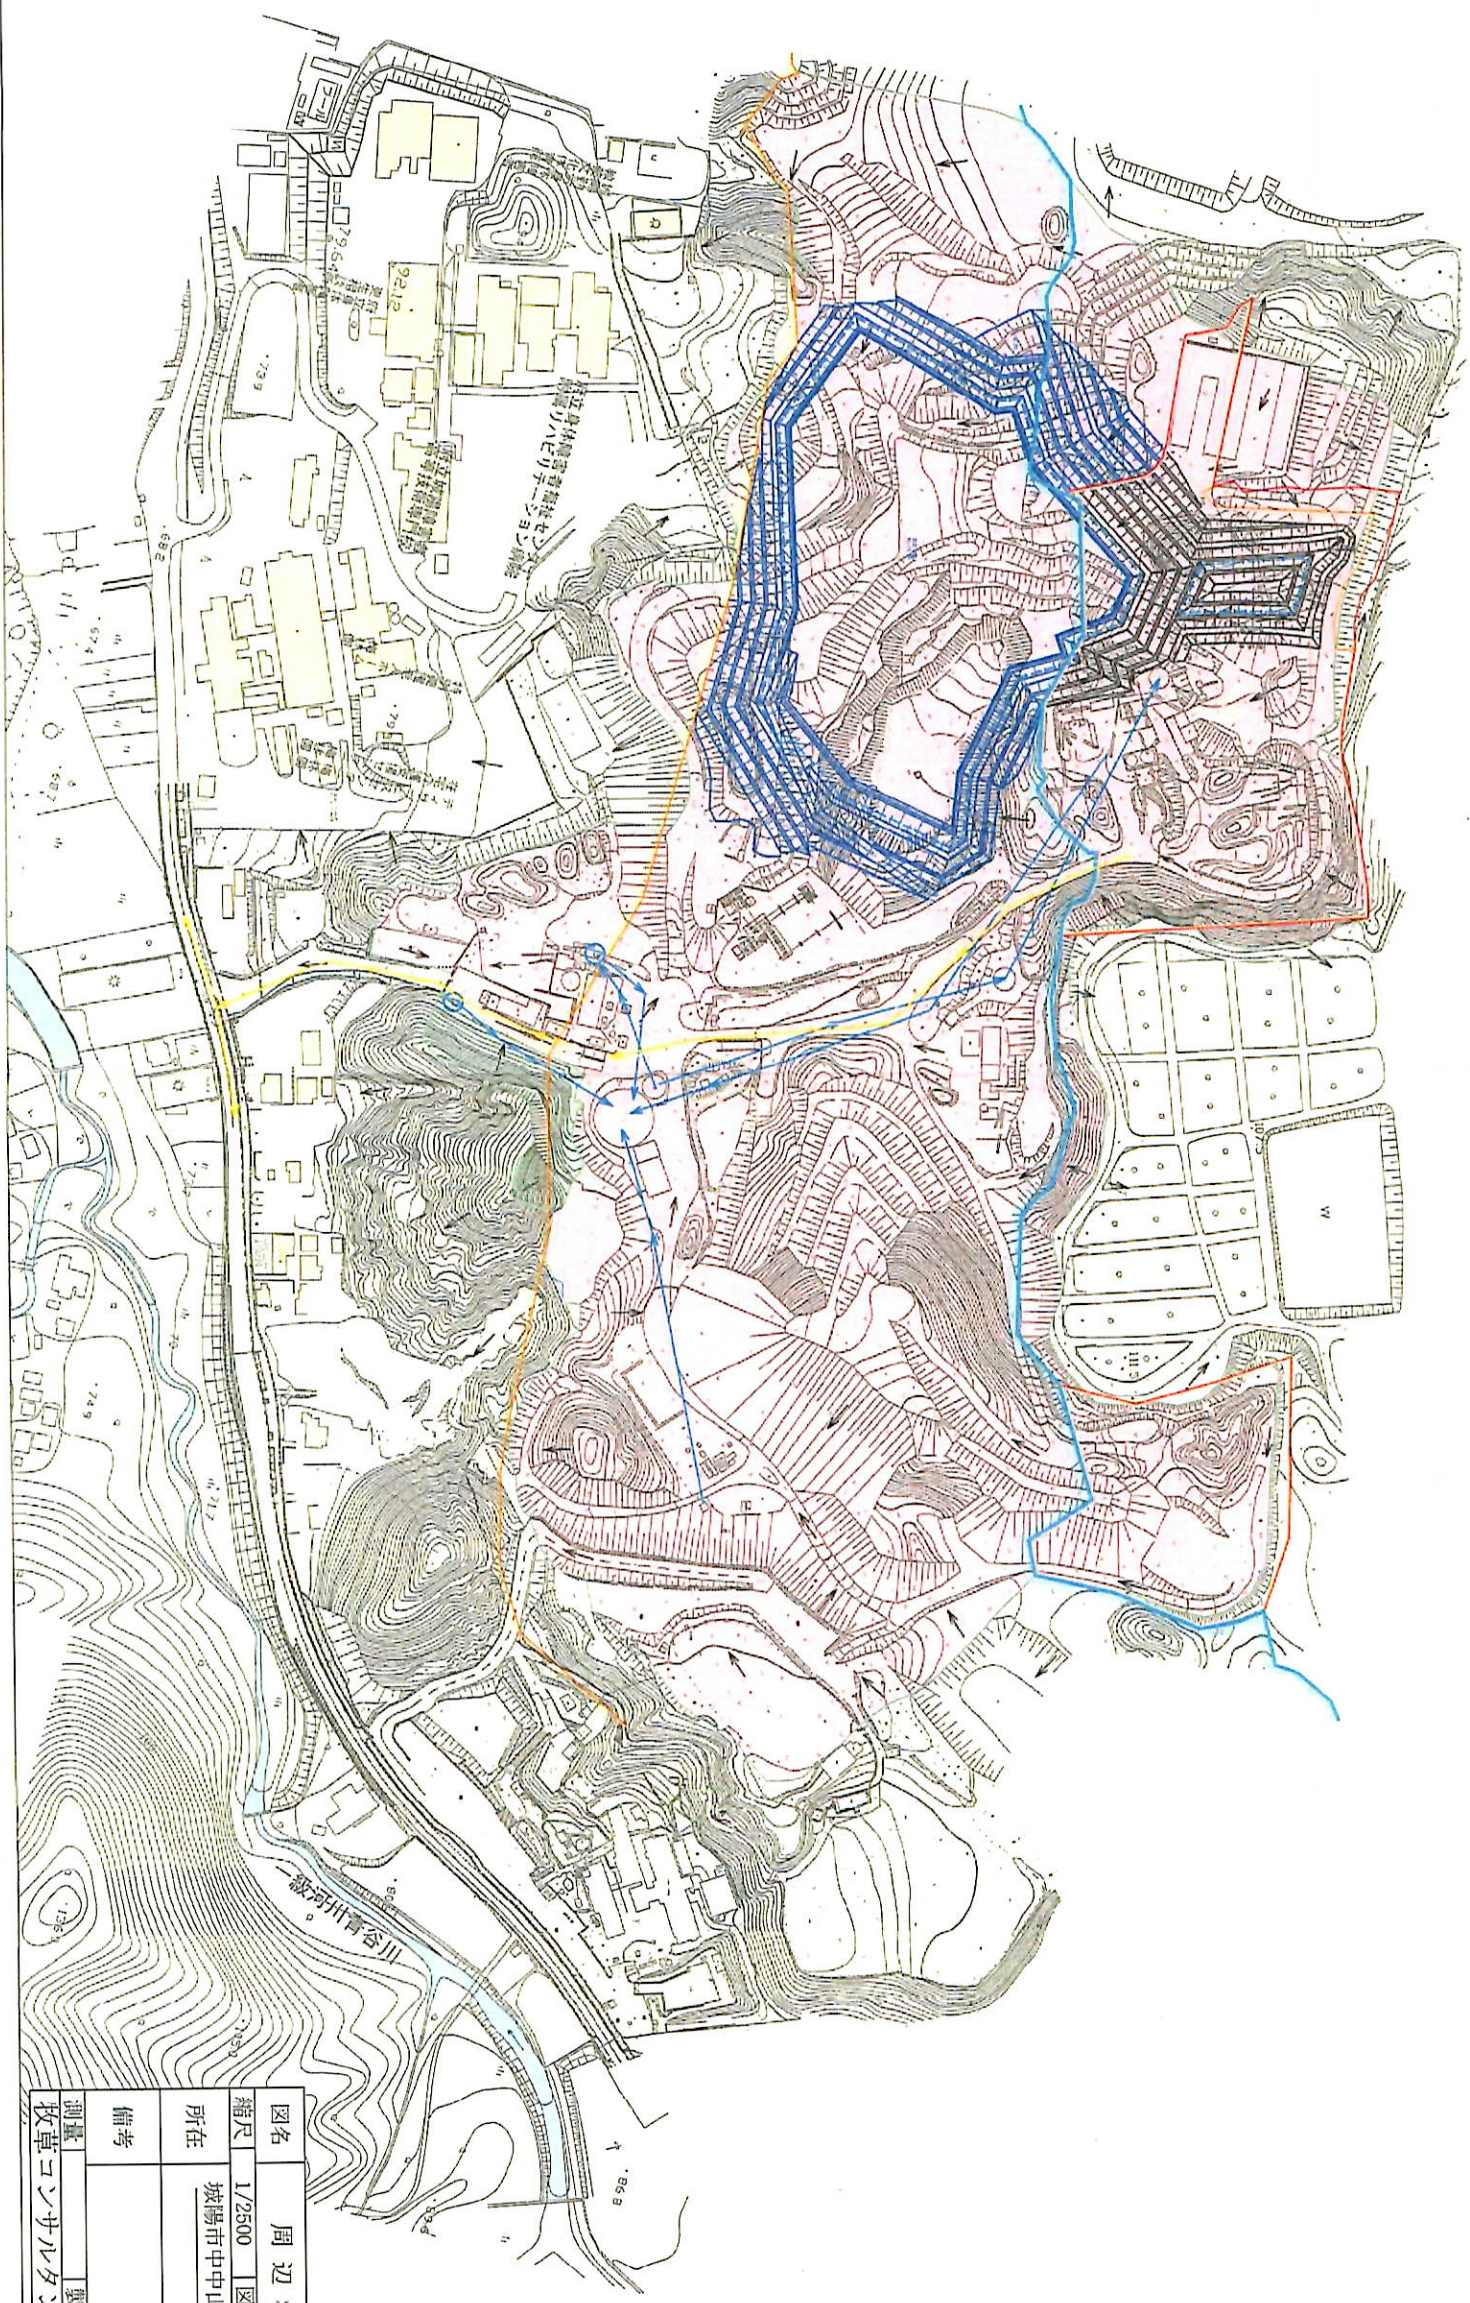

図名	周辺状況図
縮尺	1/2500 図番 2
所在	城陽市 中中山120-13番地他
備考	
測量	製図 R1・11・15
校章	校章コンサルタント株式会社